



MUNICIPIUL SIGHIȘOARA

CONSILIUL LOCAL

545400 SIGHIȘOARA

Str. Muzeului nr.7, Tel./Fax 0265 - 771278

HOTĂRÂREA NR. 113

din 27 iunie 2017

privind desfășurarea evenimentului „Zilele Maghiare” și punerea la dispoziție, cu titlu gratuit, a Sălii Casei de Cultură „Mihai Eminescu”, a Centrului Național de Informare și Promovare Turistică și a terenului aparținând domeniului public din Cetatea Medievală (Piața Cetății cu străzile adiacente) și Piața Octavian Goga, pentru desfășurarea evenimentului cultural

Consiliul Local al Municipiului Sighișoara, întrunit în ședință ordinară,

Luând act de proiectul de hotărâre și referatul de aprobare al Primarului municipiului, în calitate de inițiator, înregistrat cu nr. 15687/XI/2/12.06.2017, calitate conferită de prevederile art. 33 din Legea nr. 393/2004 privind Statutul aleșilor locali, cu modificările și completările ulterioare, coroborat cu prevederile art. 45 alin. (6) din Legea nr. 215/2001, Legea administrației publice locale, republicată, cu modificările și completările ulterioare;

Având în vedere adresa cu nr. 1/04.05.2017 a Asociației Homo Novus Sighișoara, înregistrată la Municipiul Sighișoara cu nr. 12037/04.05.2017, prin care se solicită sprijin pentru organizarea, în Municipiul Sighișoara, a evenimentului „Zilele Maghiare”, în perioada 14.07.2017 - 16.07.2017, constând în punerea la dispoziție, cu titlu gratuit, a Sălii Casei de Cultură „Mihai Eminescu”, a sălii Centrului Național de Informare și Promovare Turistică (Sala Sander) și a terenului aparținând domeniului public din Cetatea Medievală (Piața Cetății și străzile adiacente) și Piața Octavian Goga;

Ținând cont de prevederile art. 124 din Legea nr. 215/2001, Legea administrației publice locale, republicată, cu modificările și completările ulterioare, conform cărora „consiliile locale și consiliile județene pot da în folosință gratuită, pe termen limitat, bunuri mobile și imobile proprietate publică sau privată locală ori județeană, după caz, persoanelor juridice fără scop lucrativ, care desfășoară activitate de binefacere sau de utilitate publică ori serviciilor publice”;

Văzând prevederile art. 874 - 875 din Legea nr. 287/2009 privind Codul civil, republicat, cu modificările și completările ulterioare, cu referire la dreptul de folosință cu titlu gratuit;

Având în vedere Raportul de specialitate, înregistrat cu nr. 15686/XI/2/12.06.2017, al Direcției Administrarea Patrimoniului, prin care se propune și se justifică oportunitatea desfășurării evenimentului „Zilele Maghiare”, în perioada 14.07.2017 - 16.07.2017, precum și punerea la dispoziție, cu titlu gratuit, a Sălii Casei de Cultură „Mihai Eminescu”, în data de 14.07.2017, a sălii Centrului Național de Informare și Promovare Turistică (Sala Sander), în data de 15.07.2017 și a terenului aparținând domeniului public din Cetatea Medievală (Piața Cetății și străzile adiacente) și Piața Octavian Goga, în perioada 14.07.2017 - 16.07.2017, îndeplinindu-se prevederile legale în acest sens;

Având în vedere avizele favorabile ale comisiilor de buget, comerț și juridică;

În temeiul prevederilor art. 36 (2) lit. „c” și „d”, (6) lit. „a” pct. 4, 7, (9), art. 45 (3), art. 115 (1) lit. „b” și a art. 124 din Legea nr. 215/2001, Legea administrației publice locale, republicată, cu completările și modificările ulterioare,

HOTĂRĂȘTE:

Art. 1. Se aprobă desfășurarea evenimentului „Zilele Maghiare”, în perioada 14.07.2017 - 16.07.2017, eveniment organizat de Asociația Homo Novus Sighișoara.

Art. 2. Se aprobă punerea la dispoziție, cu titlu gratuit, a Sălii Casei de Cultură „Mihai Eminescu”, în data de 14.07.2017 și a sălii Centrului Național de Informare și Promovare Turistică (Sala Sander), în data de 15.07.2017, către Asociația Homo Novus Sighișoara, în vederea desfășurării unor activități din cadrul evenimentului „Zilele Maghiare”.

Art. 3. Se aprobă punerea la dispoziție, cu titlu gratuit, a terenului aparținând domeniului public din Cetatea Medievală (Piața Cetății și străzile adiacente) și Piața Octavian Goga, în perioada 14.07.2017 - 16.07.2017, către Asociația Homo Novus Sighișoara, în vederea desfășurării unor activități din cadrul evenimentului „Zilele Maghiare”, potrivit planurilor de situație, anexa nr. 1 și nr. 2 la prezenta hotărâre.



Art. 4. (1) Pentru comercianții care vor desfășura activități de comerț sau prestări servicii, în cadrul evenimentului, se percepe o taxă pentru ocuparea domeniului public, prevăzută în anexa nr. 8 a Hotărârii Consiliului Local Sighișoara nr. 105/27.12.2016 privind stabilirea impozitelor și taxelor locale pe anul 2017, care reglementează nivelul taxelor și chirilor pentru bunurile aparținând domeniului public și privat al Municipiului Sighișoara, taxă pe care comercianții o vor achita la casieria Municipiului Sighișoara. De asemenea, pentru desfășurarea activității comerciale, aceștia sunt obligați să obțină autorizația de funcționare eliberată de către compartimentul de specialitate din cadrul Municipiului Sighișoara.

(2) Este interzisă desfășurarea oricăror activități de comerț sau de prestări servicii de către comercianții cărora organizatorul evenimentului le permite participarea la acesta, fără îndeplinirea cumulativă a condițiilor prevăzute la art. 4 alin. (1) din prezenta, sens în care vor fi aplicate dispozițiile legale sancționatorii.

Art. 5. Se încredințează cu ducerea la îndeplinire a prevederilor prezentei hotărâri Primarul Municipiului Sighișoara, Direcția Administrarea Patrimoniului, Direcția Relații Publice și Comunicare, Compartimentul Centrul Național de Informare și Promovare Turistică, Compartimentul Casa de Cultură, Compartimentul Protecție Civilă, Protecția Muncii, Serviciul Public Poliția Locală din cadrul Municipiului Sighișoara și Asociația Homo Novus Sighișoara.

Art.6. Prin grija Secretarului Municipiului Sighișoara, prezenta hotărâre va fi comunicată, în termenul prevăzut de lege, Primarului Municipiului Sighișoara, Prefectului Județului Mureș și se va aduce la cunoștință publică, prin publicarea pe pagina de internet la adresa www.sighisoara.org.ro.

PREȘEDINTE DE ȘEDINȚĂ,
Matei Ovidiu – Daniel

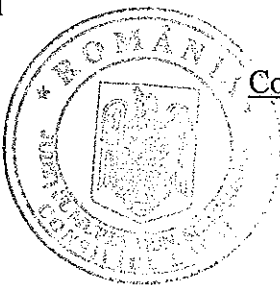

Contrasemnează/Avizat pentru legalitate

SECRETAR,
Bizo Anca




(Prezenta s-a adoptat cu 14 voturi ”pentru” și 3 „abțineri”)


Prezenta s-a difuzat astfel:

- 1 ex. dos. hotărâri;
 - 1 ex. dos. ședință;
 - 1 ex. Instituția Prefectului - Județul Mureș;
 - 1 ex. Primar;
 - 1 ex. Viceprimar;
 - 1 ex. Secretar;
 - 2 ex. Direcția Administrarea Patrimoniului;
 - 1 ex. Direcția Relații Publice și Comunicare;
 - 1 ex. Compartimentul Casa de Cultură;
 - 1 ex. Compartimentul Centrul Național de Informare și Promovare Turistică;
 - 1 ex. Compartimentul Protecție Civilă, Protecția Muncii;
 - 1 ex. Serviciul Public Poliția Locală;
 - 1 ex. Asociația Homo Novus Sighișoara.
- 14 ex.
B.A.

Anexa nr. 1 la HCL nr. 113/27.06.2017

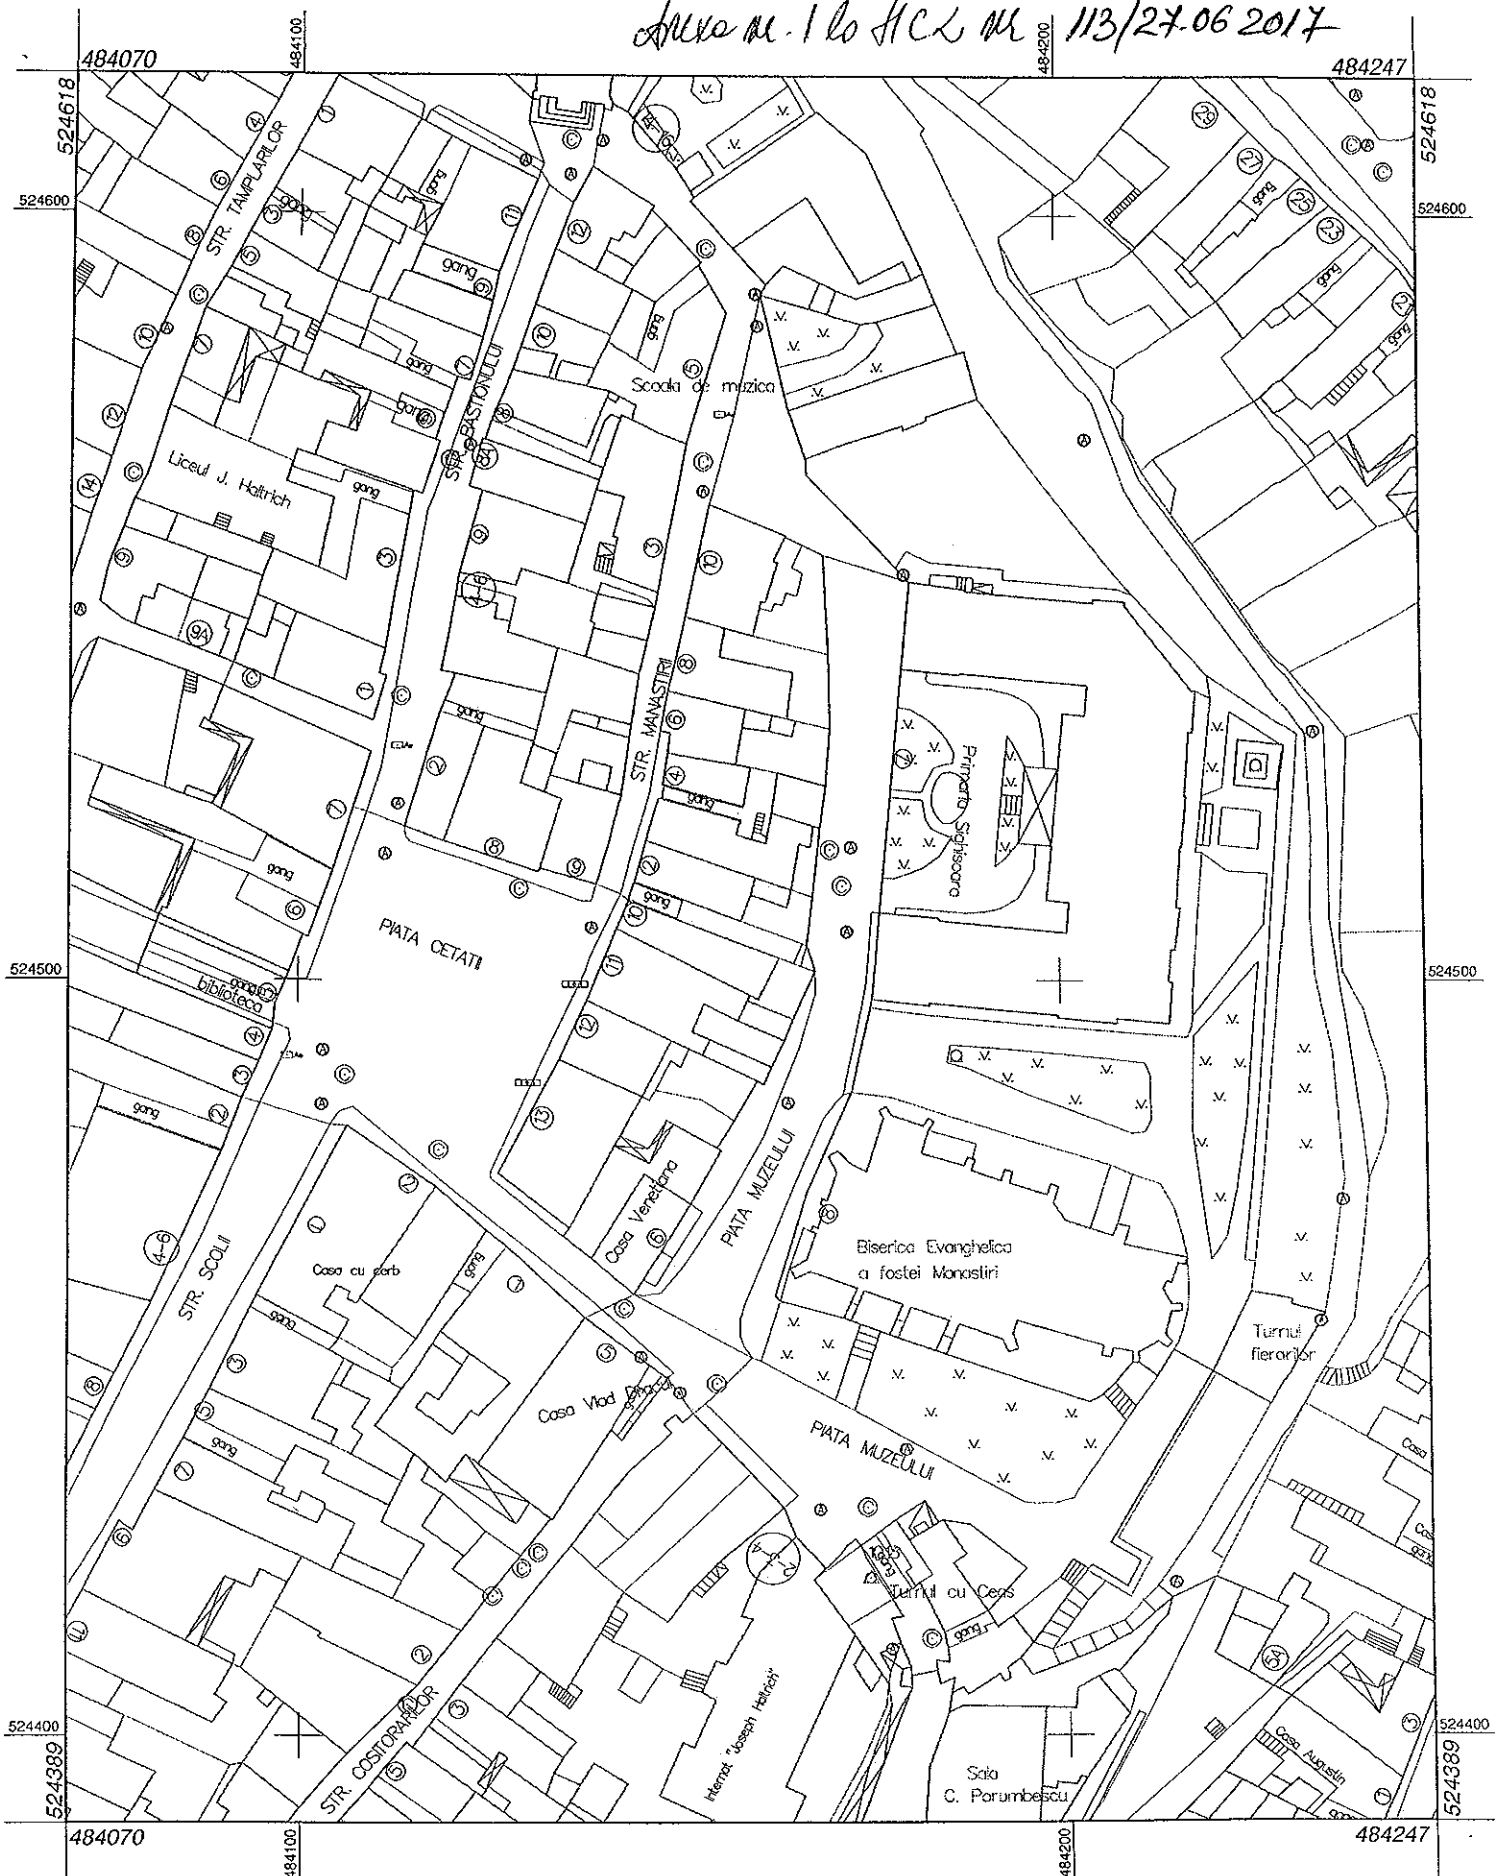


Scara 1:1000

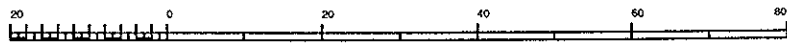


1 cm pe plan=10.0 m pe teren

Dr. M. de la HCLM. 113/27.06.2017

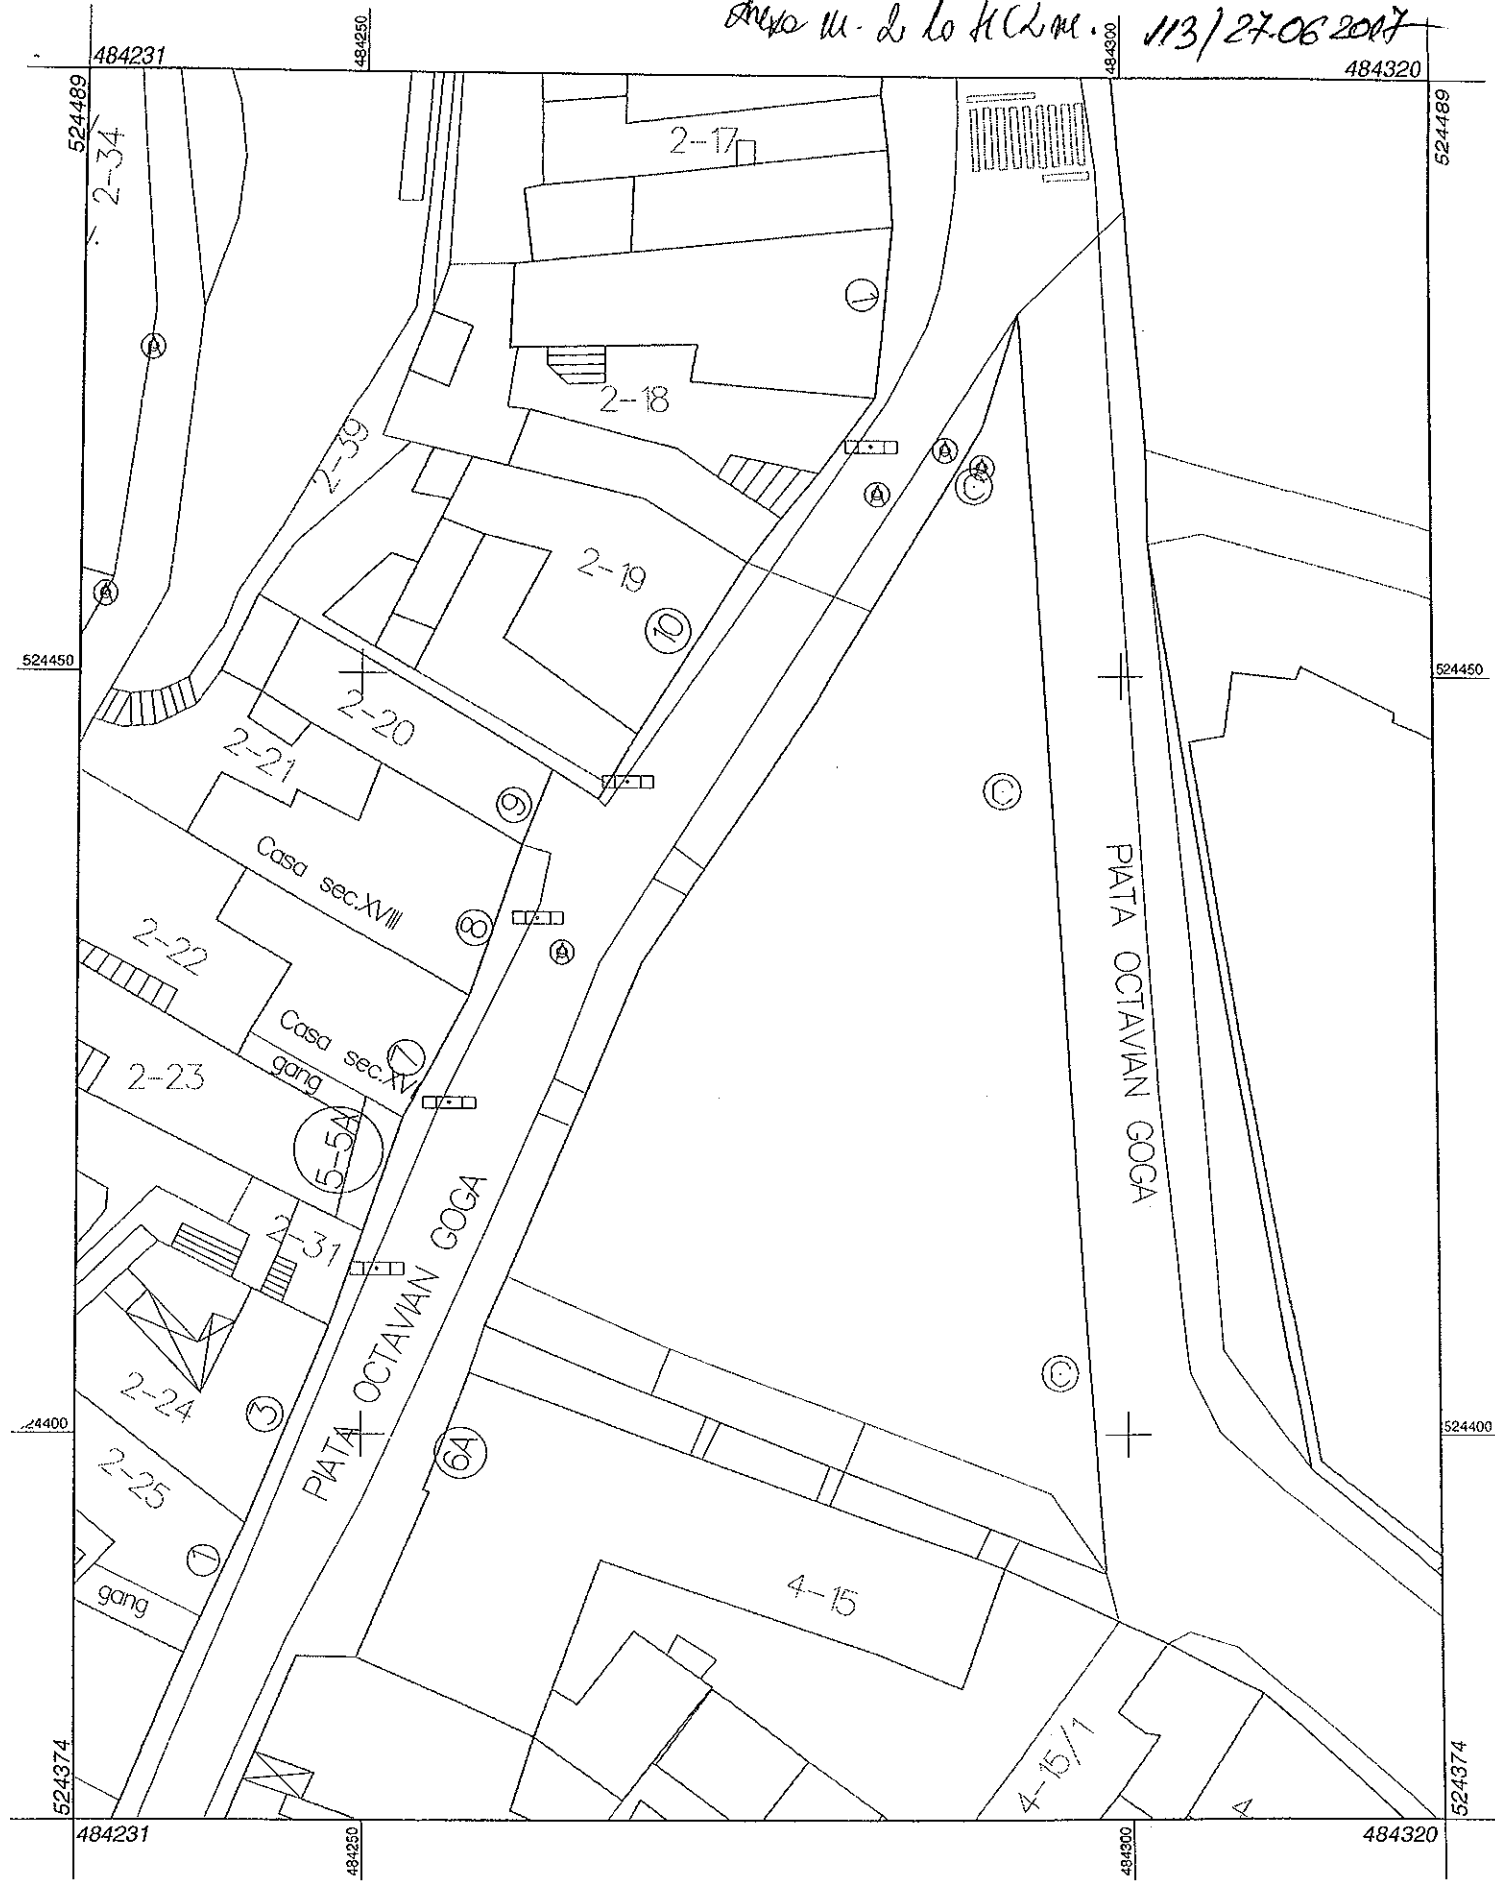

Scara 1:500

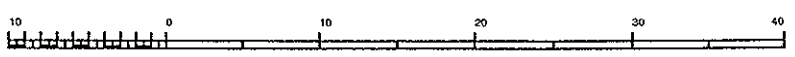

1 cm pe plan=5.0 m pe teren