


Copertina din tabla zincata

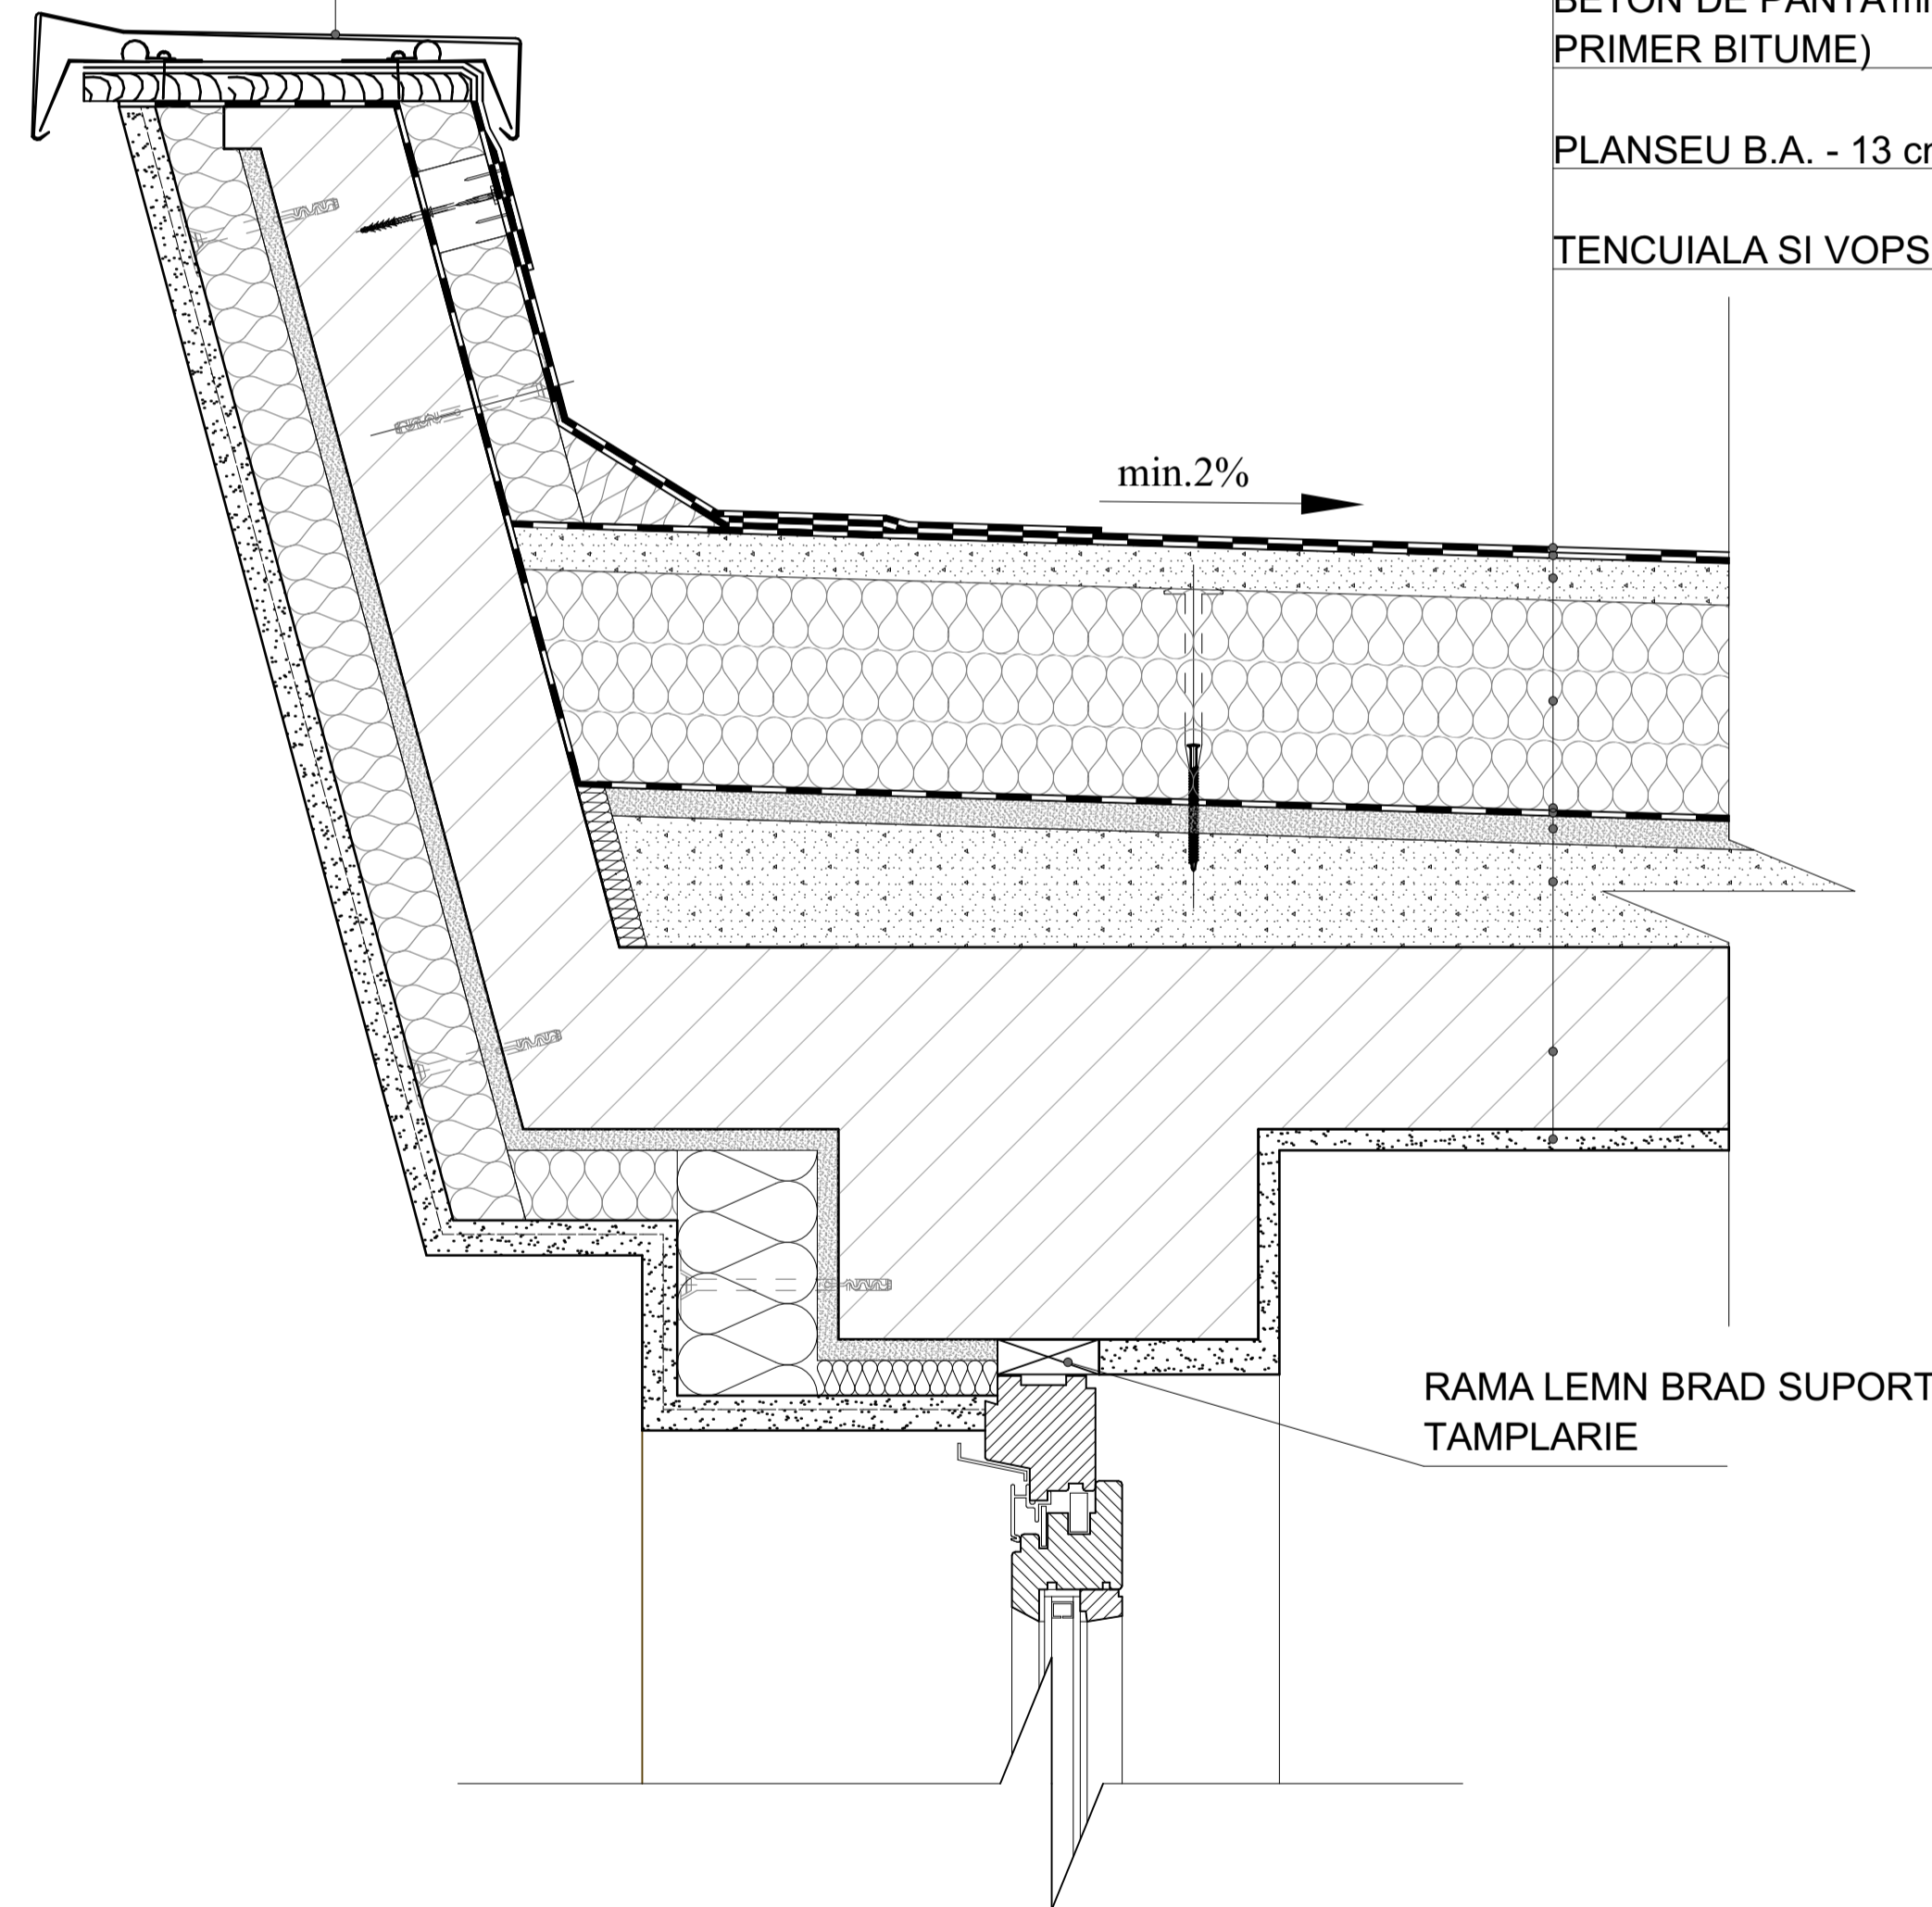

DETALIU 3 SCARA 1:5

MEMBRANA BITUMINOASA -strat - POLYGUM COOL4AR K 4 mm - cu ardezie, aplicat cu adeziv bituminos IKOPRO HP COLD ADHESIVE

STRAT DIFUZIE din impaslitura bitumata perforata IBP1200 SAU IBP1100

SAPA ARMATA - PLASA TIP "BUZAU" 15x15 - 3cm - protectie termoizolatie

POLISTIREN EXTRUDAT DE 5cm GROS. IN 3 STRATURI lipite pe suport si intre ele cu adeziv la rece (IKOPRO COLD ADHESIVE)

BARIERA DE VAPORI(GLASSGUM) lipita cu benzi discontinue prin sudura

STRAT DIFUZIE u din impaslitura bitumata perforata IBP1200 sau IBP1100(evacuarea vaporilor de sub stratul de difuzie se va asigura prin deflectoare, montate cate unul la fiecare 100 mp)

SAPA DE EGALIZARE

BETON DE PANTA minim 0,3% amorsat cu amorsa bituminoasa (IKOPRO PRIMER BITUME)

PLANSEU B.A. - 13 cm

TENCUIALA SI VOPSITORIE DE INTERIOR

MEMBRANA BITUMINOASA -strat - POLYGUM COOL4AR K 4 mm - cu ardezie, aplicat cu adeziv bituminos IKOPRO HP COLD ADHESIVE

STRAT DIFUZIE din impaslitura bitumata perforata IBP1200 SAU IBP1100

SAPA ARMATA - PLASA TIP "BUZAU" 15x15 - 3cm - protectie termoizolatie

POLISTIREN EXTRUDAT DE 5cm GROS. IN 3 STRATURI lipite pe suport si intre ele cu adeziv la rece (IKOPRO COLD ADHESIVE)

BARIERA DE VAPORI(GLASSGUM) lipita cu benzi discontinue prin sudura


STRAT DIFUZIE u din impaslitura bitumata perforata IBP1200 sau IBP1100(evacuarea vaporilor de sub stratul de difuzie se va asigura prin deflectoare, montate cate unul la fiecare 100 mp)

SAPA DE EGALIZARE

BETON DE PANTA minim 0,3% amorsat cu amorsa bituminoasa (IKOPRO PRIMER BITUME)

PLANSEU B.A. - 13 cm

TENCUIALA SI VOPSITORIE DE INTERIOR

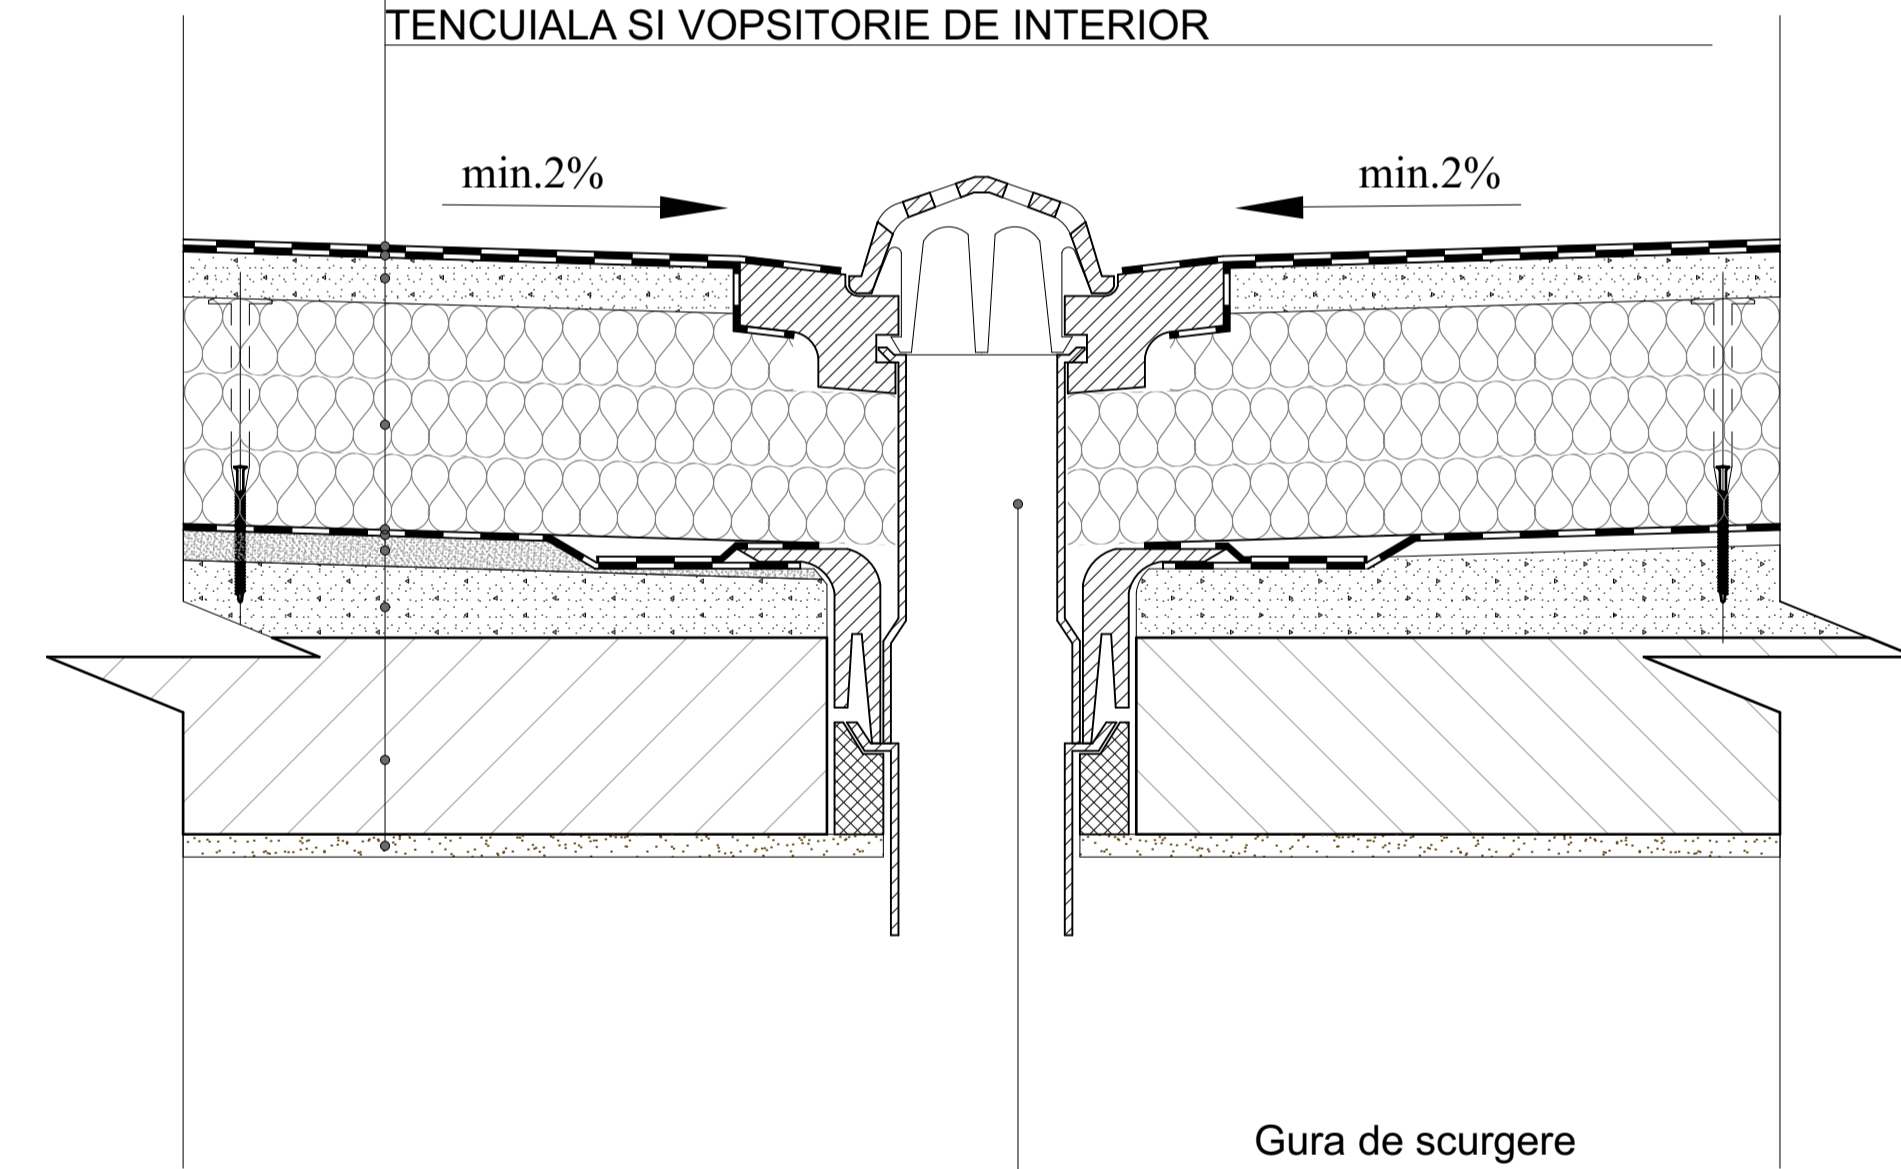

DETALIU 4 SCARA 1:5

Verificator Expert	Nume	Semnatura	Cerinta	Referat/Expertiza Nr./Data	
	S.C. NITS S.R.L.			Beneficiar:	PRIMARIA MUNICIPIULUI SIGHISOARA
	J26-312-1999; CUI RO11766934			Adresa:	545400 Sighisoara str. Muzeului nr.7 judetul Mures
	540074 Tg.Mures, str.Vulcan nr.9			Tytu proiect:	REABILITARE TERMICA SI EXPERTIZA TEHNICA LA
	tel 0744791303 e-mail nitsalexandru@gmail.com			Adresa:	CLADIREA UNDE FUNCTIONEAZA CRESA NR 2
					Sighisoara, str.Ploilor nr. 19, jud. Mures
Sef proiect	anh. Nita A.			Tytu plansa:	DETALIU 3-4
Proiectat	anh.Petron A.		Sc. 1:5		
Desenat	anh.Visan L.		Iulie 2017		
					Pr.nr: 2/30.05.2017
					Faza: P.T.+D.E.
					Pl.nr: A/14