



# MUNICIPIUL SIGHIȘOARA

## CONSILIUL LOCAL

545400 SIGHIȘOARA

Str. Muzeului nr.7, Tel./Fax 0265 - 771278

### HOTĂRÂREA NR. 104

din 26 aprilie 2018

privind desfășurarea evenimentului „Festivalul Copiilor” 2018 și punerea la dispoziție, cu titlu gratuit, a sălii Centrului Național de Informare și Promovare Turistică, a Sălii de Sport „Radu Voina” și a terenului aparținând domeniului public din Cetatea Medievală (Piața Cetății) precum și a terenului din parcare din strada Griviței pentru desfășurarea evenimentului

Consiliul Local al Municipiului Sighișoara, întrunit în ședință ordinară,

Luând act de proiectul de hotărâre și referatul de aprobare al Primarului municipiului, în calitate de inițiator, înregistrat cu nr. 9.905/10.04.2018, calitate conferită de prevederile art. 33 din Legea nr. 393/2004 privind Statutul aleșilor locali, cu modificările și completările ulterioare, coroborat cu prevederile art. 45 alin. (6) din Legea nr. 215/2001, Legea administrației publice locale, republicată, cu modificările și completările ulterioare;

Având în vedere adresa înregistrată la Municipiul Sighișoara cu nr. 9.139/02.04.2018, formulată de Asociația Pentru Educație Deschisă, prin care, se solicită sprijin pentru organizarea, în Municipiul Sighișoara, a evenimentului ”Festivalul Copiilor” 2018, în perioada 01.06.2018 – 03.06.2018, constând în punerea la dispoziție, cu titlu gratuit, a sălii Centrului Național de Informare și Promovare Turistică (Sala Sander), a Sălii de Sport „Radu Voina” și a terenului aparținând domeniului public din Cetatea Medievală (Piața Cetății), precum și a terenului din parcare din strada Griviței;

Având în vedere că o astfel de manifestare va completa în mod fericit calendarul evenimentelor publice din municipiul nostru;

Ținând cont de prevederile art. 124 din Legea nr. 215/2001, Legea administrației publice locale, republicată, cu modificările și completările ulterioare, conform cărora: „consiliile locale și consiliile județene pot da în folosință gratuită, pe termen limitat, bunuri mobile și imobile proprietate publică sau privată locală ori județeană, după caz, persoanelor juridice fără scop lucrativ, care desfășoară activitate de binefacere sau de utilitate publică ori serviciilor publice”;

Văzând și prevederile art. 874 - 875 din Legea nr. 287/2009 privind Codul civil, republicat, cu modificările și completările ulterioare, cu referire la dreptul de folosință cu titlu gratuit;

Având în vedere Raportul de specialitate comun al Arhitectului Șef și al Direcției Administrarea Patrimoniului, înregistrat cu nr. 9.904/10.04.2018, prin care se propune și se justifică oportunitatea desfășurării evenimentului „Festivalul Copiilor” 2018, în perioada 01.06.2018 – 03.06.2018, precum și punerea la dispoziție, cu titlu gratuit, a sălii Centrului Național de Informare și Promovare Turistică (Sala Sander), a Sălii de Sport „Radu Voina” și a terenului aparținând domeniului public din Cetatea Medievală (Piața Cetății), precum și a terenului din parcare din strada Griviței, în perioada 01.06.2018 – 03.06.2018, către Asociația Pentru Educație Deschisă, pentru desfășurarea evenimentului, îndeplinindu-se prevederile legale în acest sens;

Având în vedere avizele favorabile ale comisiilor de buget, urbanism, comerț și socială;

În temeiul prevederilor art. 36 (2) lit. „c” și „d”, (6) lit. „a” pct. 1, 5 - 7 și (9), art. 45 (3), art. 115 (1) lit. „b” și a art. 124 din Legea nr. 215/2001, Legea administrației publice locale, republicată, cu modificările și completările ulterioare,

### HOTĂRĂȘTE:

**Art. 1.** Se aprobă desfășurarea evenimentului „Festivalul Copiilor” 2018, în perioada 01.06.2018 - 03.06.2018, eveniment organizat de Asociația Pentru Educație Deschisă.

**Art. 2.** Se aprobă punerea la dispoziție, cu titlu gratuit, a sălii Centrului Național de Informare și Promovare Turistică (Sala Sander) și a Sălii de Sport „Radu Voina”, în perioada 01.06.2018 - 03.06.2018, către Asociația Pentru Educație Deschisă, în vederea desfășurării unor activități din cadrul evenimentului „Festivalul Copiilor” 2018.

**Art. 3.** Se aprobă punerea la dispoziție, cu titlu gratuit, a terenului aparținând domeniului public din Cetatea Medievală, respectiv, Piața Cetății, precum și a terenului din parcare din strada Griviței, în perioada 01.06.2018 – 03.06.2018, către Asociația Pentru Educație Deschisă, în vederea desfășurării unor activități din cadrul evenimentului „Festivalul Copiilor” 2018, potrivit planurilor de situație, anexa nr. 1 și nr. 2 la prezenta hotărâre.

**Art. 4.** Cu ducerea la îndeplinire a prevederilor prezentei hotărâri se încredințează Primarul Municipiului Sighișoara, Arhitectul Șef, Direcția Administrarea Patrimoniului, Direcția Relații Publice și Comunicare, Compartimentul Centrul Național de Informare și Promovare Turistică, Serviciul Tehnic, Investiții – Urmărire Contracte, Monitorizare Servicii de Utilități Publice, Serviciul Public Poliția Locală, Compartimentul Protecție Civilă, Protecția muncii din cadrul Municipiului Sighișoara și Asociația Pentru Educație Deschisă.


**Art. 5.** Prin grija Secretarului Municipiului Sighișoara, prezenta hotărâre va fi comunicată, în termenul prevăzut de lege, Primarului Municipiului Sighișoara, Prefectului Județului Mureș și se va aduce la cunoștință publică, prin publicarea pe pagina de internet la adresa [www.sighisoara.org.ro](http://www.sighisoara.org.ro).

PREȘEDINTE DE ȘEDINȚĂ,  
Toth Tivadar



Contrasemnează/Avizat pentru legalitate


SECRETAR,  
Bizo Anca

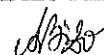

(Prezenta s-a adoptat cu unanimitate de voturi)


Prezenta s-a difuzat astfel:

- 1 ex. dos. hotărâri;
  - 1 ex. dos. ședință;
  - 1 ex. Instituția Prefectului - Județul Mureș;
  - 1 ex. Primar;
  - 1 ex. Viceprimar;
  - 1 ex. Secretar;
  - 1 ex. Arhitectul Șef;
  - 1 ex. Direcția Relații Publice și Comunicare;
  - 2 ex. Direcția Administrarea Patrimoniului;
  - 1 ex. Compartimentul Centrul Național de Informare și Promovare Turistică;
  - 1 ex. Serviciul Tehnic, Investiții - Urmărire Contracte, Monitorizare Servicii de Utilități Publice;
  - 1 ex. Serviciul Public Poliția Locală;
  - 1 ex. Compartimentul Protecție Civilă, Protecția Muncii;
  - 1 ex. S.C. Ecoserv Sig S.R.L.;
  - 1 ex. Asociația Pentru Educație Deschisă.
- 16 ex.  
B.A.

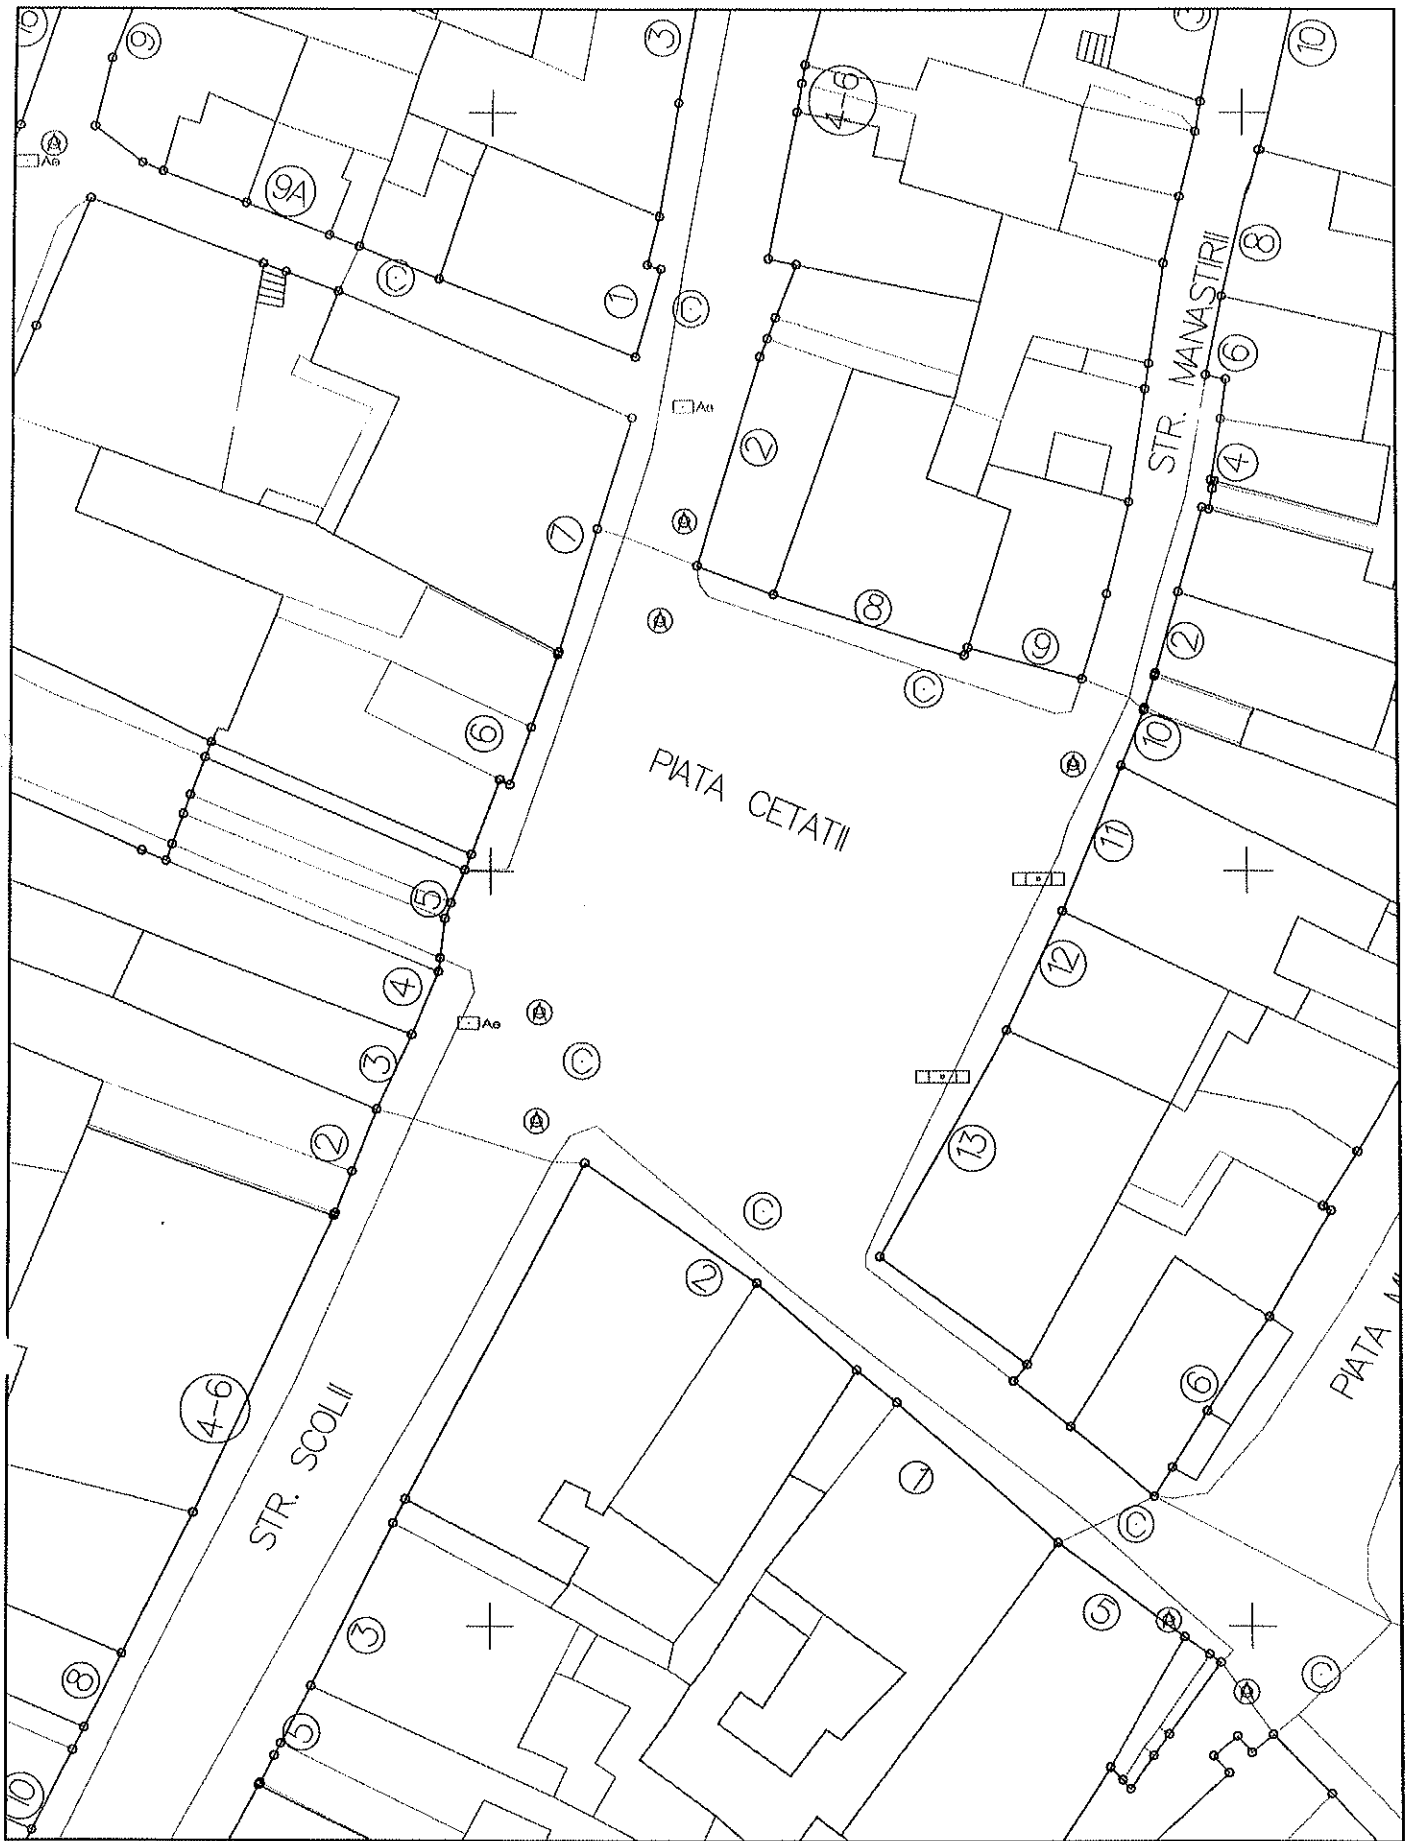


Anexa nr. 1 la H. C. 2. nr. 104/26.04.2018

Scara 1:500

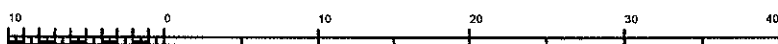


1 cm pe plan=5.0 m pe teren

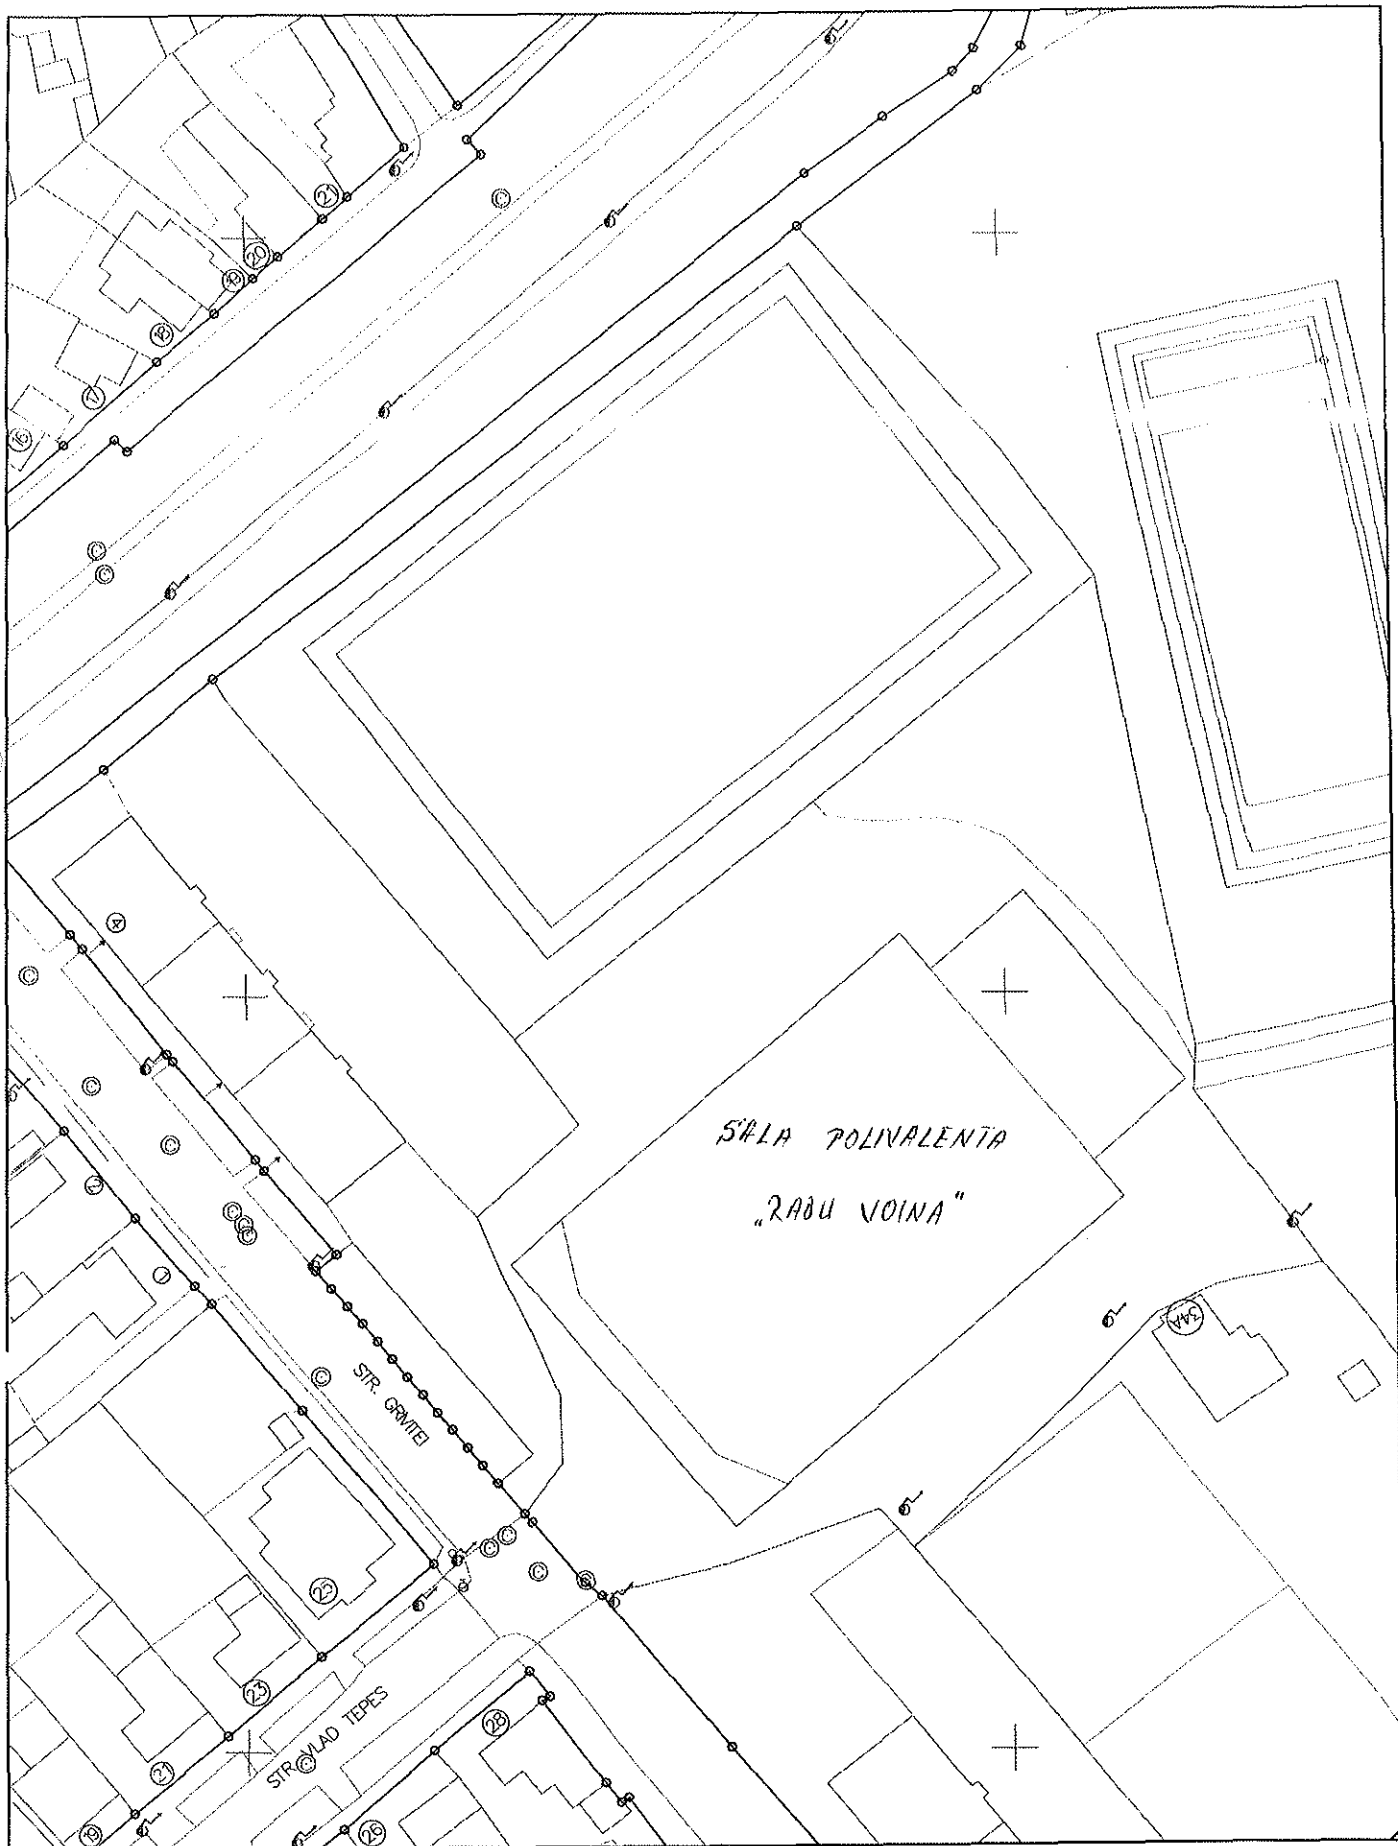

Anexa nr. 2 la H.C.L. nr. 104/26.04.2018

Scara 1:1000

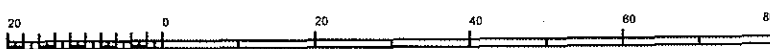

1 cm pe plan=10.0 m pe teren