

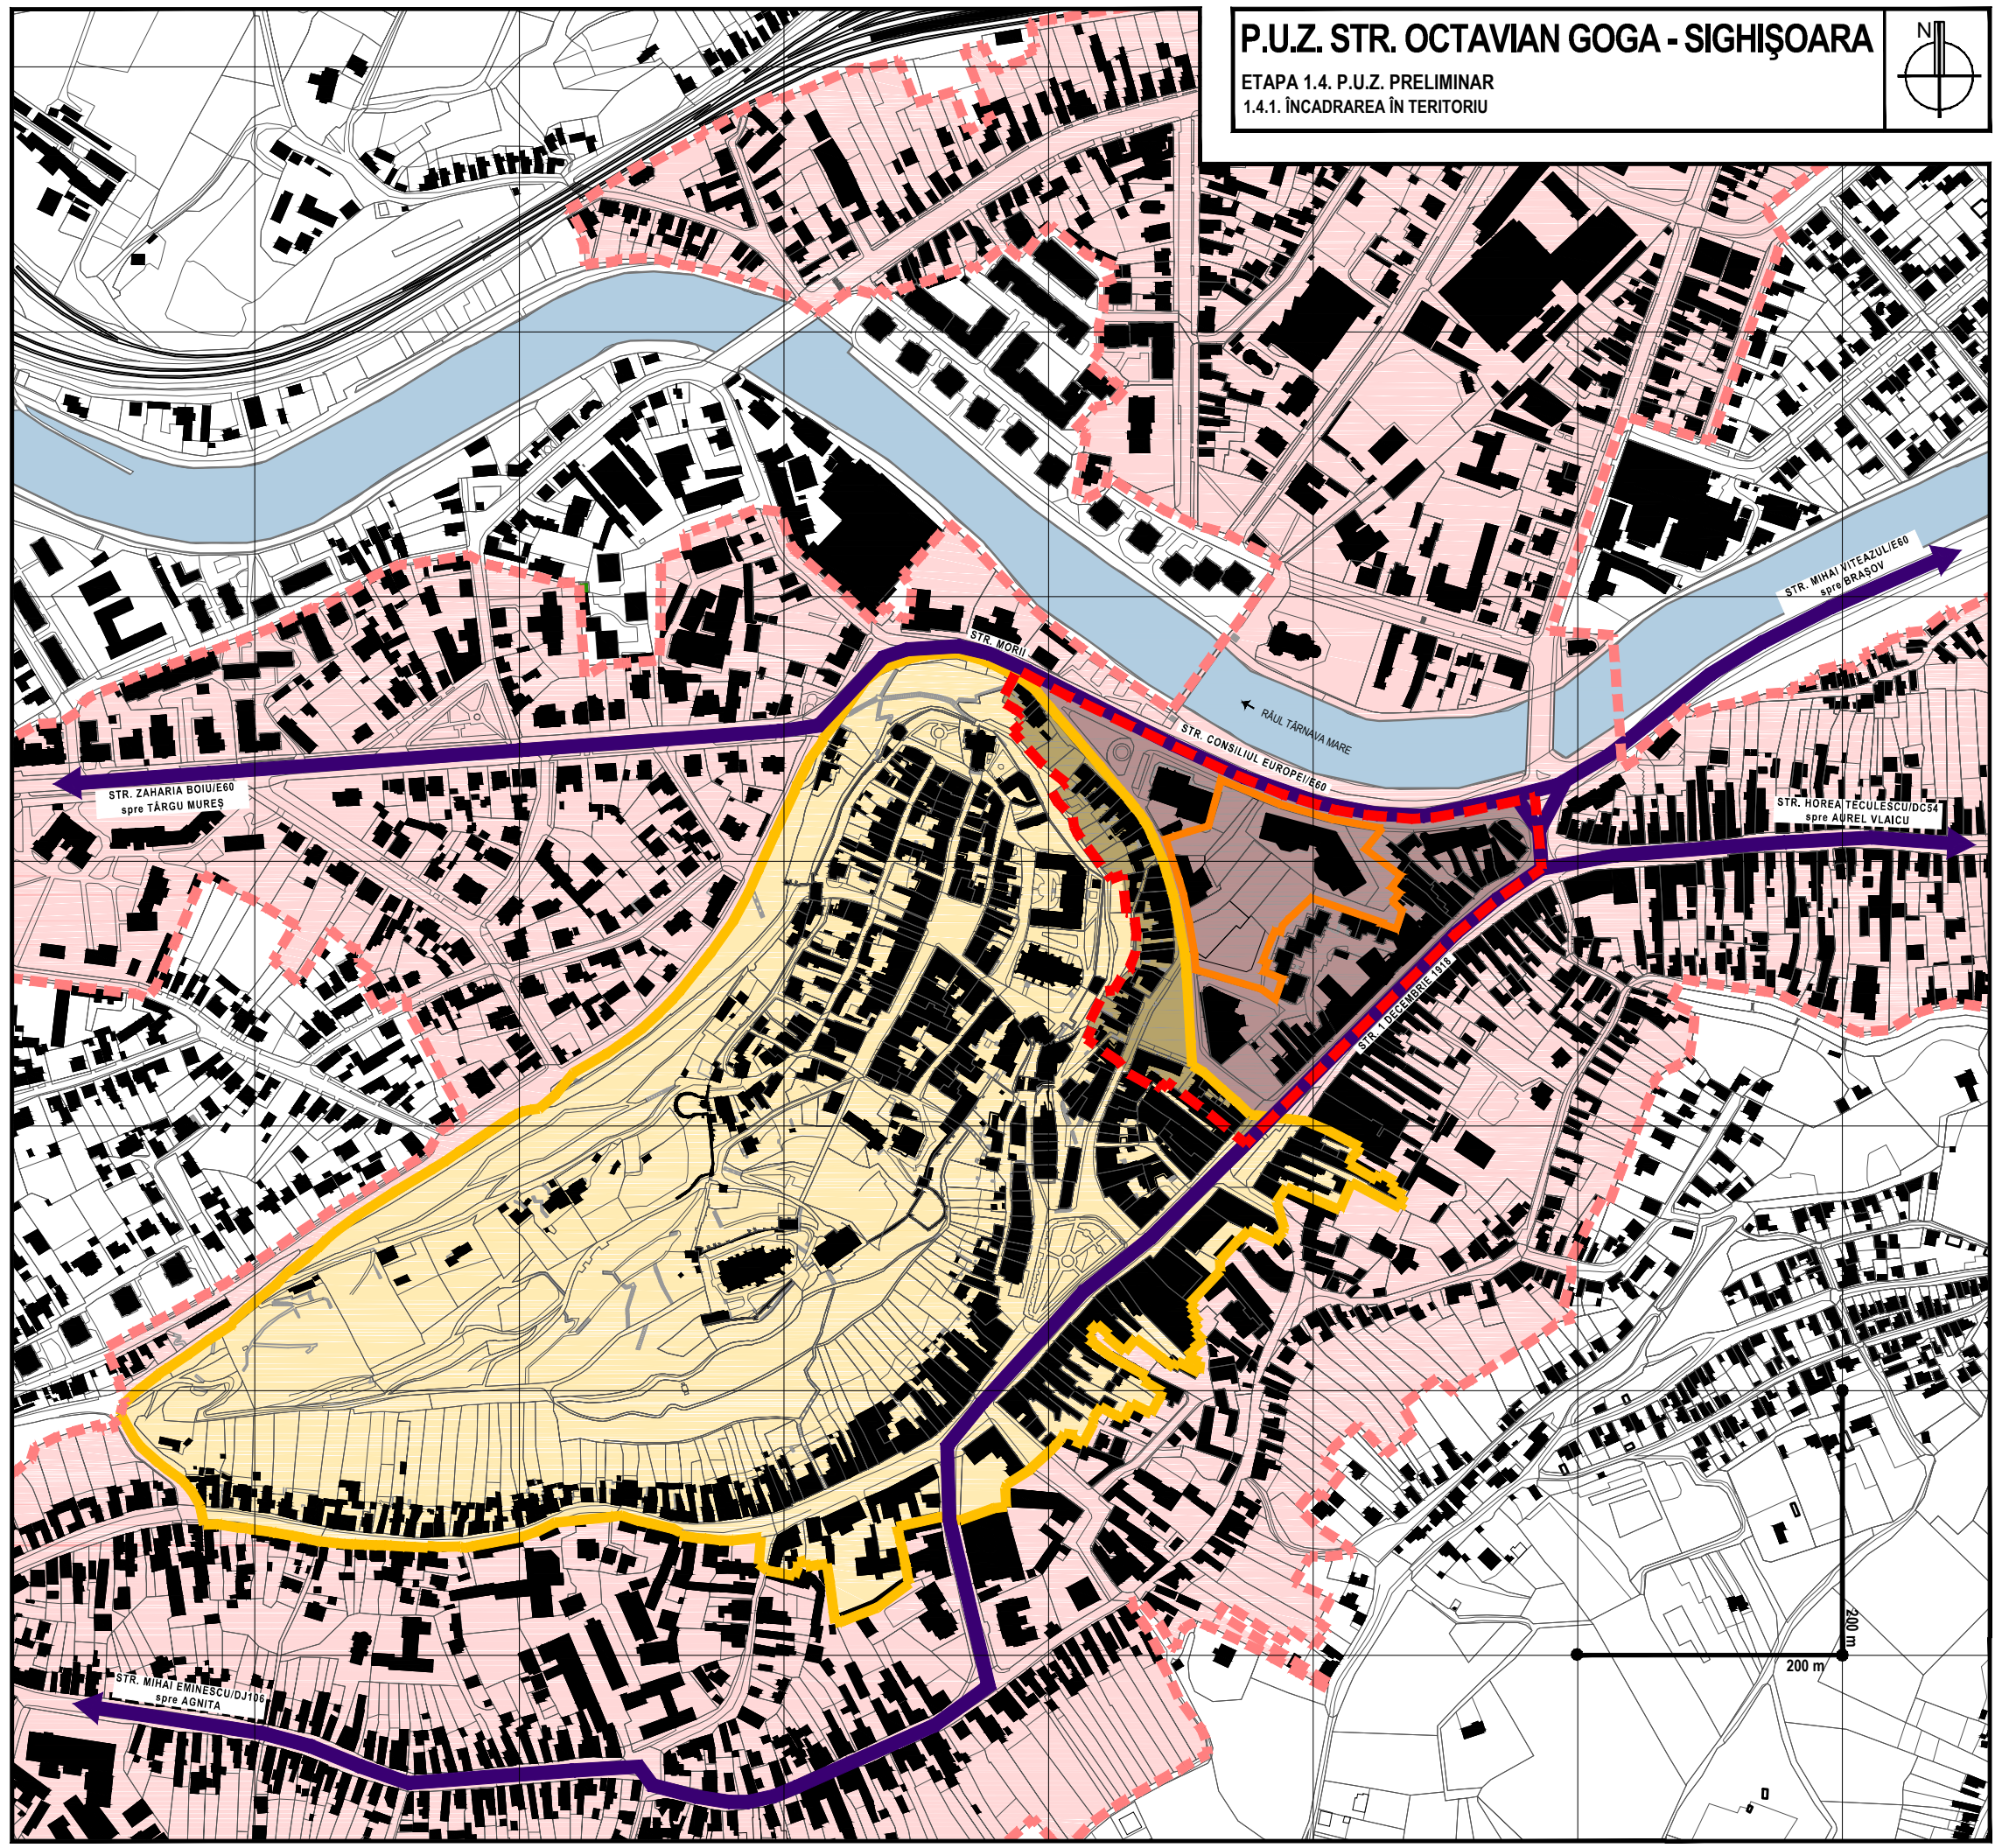


P.U.Z. STR. OCTAVIAN GOGA - SIGHIȘOARA

ETAPA 1.4. P.U.Z. PRELIMINAR
1.4.1. ÎNCADRAREA ÎN TERITORIU

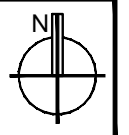

- legenda:
- LIMITE**
- LIMITA ZONEI STUDIATE
 - LIMITA ZONEI REGLEMENTATE PRIN PREZENTUL P. U.Z.
 - LIMITA BUNULUI ÎNSCRIS ÎN LISTA PATRIMONIULUI MONDIAL cf. DOSAR U.N.E.S.C.O. 1999
 - LIMITA ZONEI TAMPON A BUNULUI ÎNSCRIS ÎN L.P.M. cf. DOSAR U.N.E.S.C.O. 1999
 - COINCIDE CU LIMITA ZONEI PROTEJATE cf. P.U.Z. Z.P. SIGHIȘOARA 1997
 - CIRCULAȚII CAROSABILE PRINCIPALE

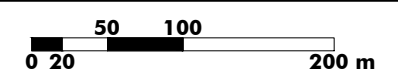

PLANȘA 1.4.1 ÎNCADRAREA ÎN TERITORIU

PUZ STR.OCTAVIAN GOGA - SIGHIȘOARA, JUD. MUREȘ	
ETAPA 1.4.P.U.Z. PRELIMINAR	
1.4.1 ÎNCADRAREA ÎN TERITORIU	
sc. 1:5000	
BENEFICIAR: MUNICIPIUL SIGHIȘOARA	
PROIECTANT: SC QUATTRO DESIGN SRL	
Contract nr. 24548/14.09.2017	
ȘEF PROIECT: arh. Andrei JELESCU	
ÎNTOCMIT: arh. Andrei JELESCU	
urb. Monica PĂTRĂȘCOIU	
urb. Ana PETRESCU	
arh. Șerban POPESCU-CRIVEANU	

