



Termosistem POLISTIREN EXPANDAT
IGNIFUGAT DE 10 CM
finisaj: TENCUIALA DECORATIVA


Termosistem cu VATA MINERALA BAZALTICA
HIDROFOBIZATA, lipita cu rasina sintetica
pe intreaga sectiune transversala de 10 cm
avand 40 cm latime, cu rol de protectie
impotriva propagarii focului de la parter la etaj
Finisaj: tencuiala decorativa

Protectie atic:
SORT DE TABLA

bordaj ferestre:
termosistem cu POLISTIREN
EXPANDAT IGNIFUGAT DE 3 CM

Solbanc:
TABLA ZINCATA VOPSITA
IN CAMP ELECTROSTATIC, ALB

Soclu si 70 cm sub CTA:
Termosistem cu POLISTIREN EXTRUDAT IGNIFUGAT DE 8 CM
finisaj: TENCUIALA DECORATIVA

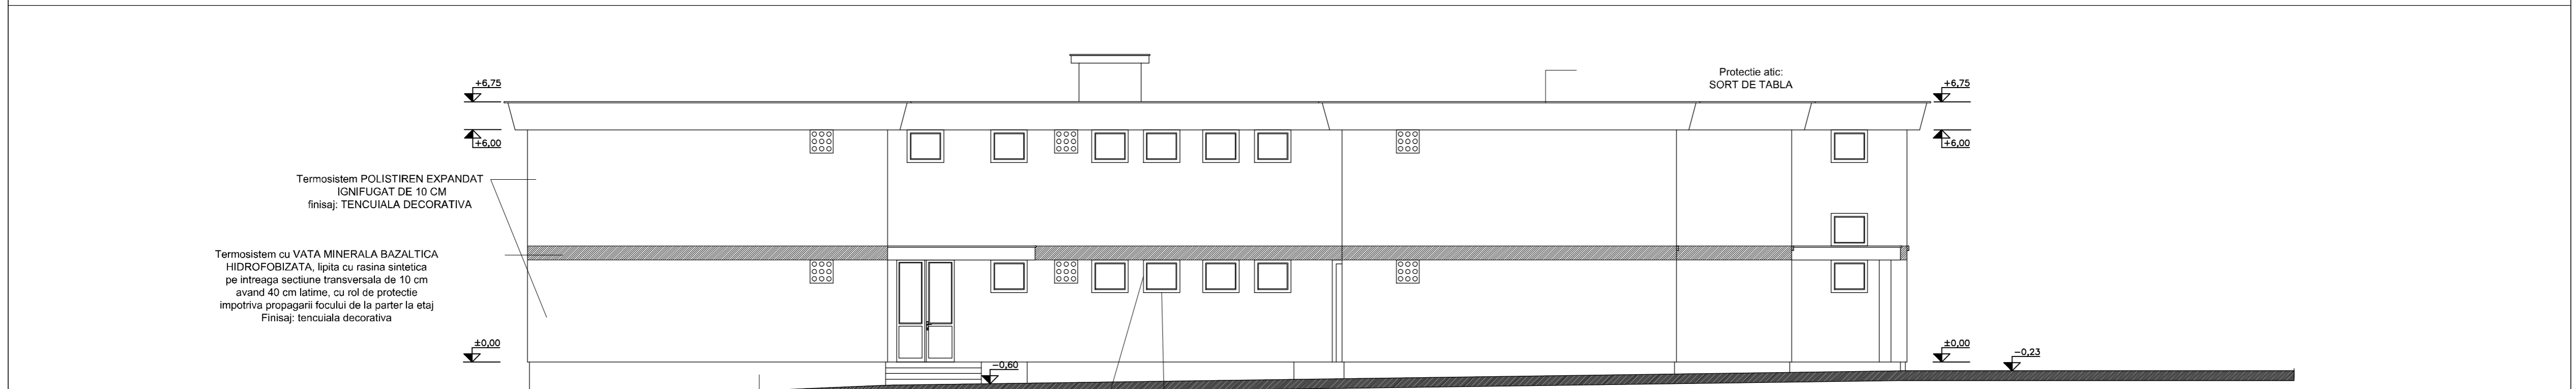

Termosistem POLISTIREN EXPANDAT
IGNIFUGAT DE 10 CM
finisaj: TENCUIALA DECORATIVA

Termosistem cu VATA MINERALA BAZALTICA
HIDROFOBIZATA, lipita cu rasina sintetica
pe intreaga sectiune transversala de 10 cm
avand 40 cm latime, cu rol de protectie
impotriva propagarii focului de la parter la etaj
Finisaj: tencuiala decorativa

Protectie atic:
SORT DE TABLA

Soclu si 70 cm sub CTA:
Termosistem cu POLISTIREN EXTRUDAT IGNIFUGAT DE 8 CM
finisaj: TENCUIALA DECORATIVA

bordaj ferestre:
termosistem cu POLISTIREN
EXPANDAT IGNIFUGAT DE 3 CM

Solbanc:
TABLA ZINCATA VOPSITA
IN CAMP ELECTROSTATIC, ALB

S.C. NITS S.R.L.
J26-312-1999; CUI R011766934
540074 Tg.Mures, str.Vulcan nr.9
tel 0744791303 e-mail nitsalexandru@gmail.com

Beneficiar: PRIMARIA MUNICIPIULUI SIGHISOARA
545400 Sighisoara str.Muzeului nr.7, judetul Mures
Titlu proiect: REABILITARE TERMICA SI EXPERTIZA TEHNICA LA CLADREA UNDE FUNCTIONEAZA CRESA NR.2
Sighisoara, str.Plopilor nr. 19, jud. Mures

Pr.nr:
2/30.05.2017
Faza:
PT+DE
Pi.nr:
A/11

| | | | |
|-----------------------|------|-----------|---------|
| Verificator Expert | Nume | Semnatura | Cerinta |
|-----------------------|------|-----------|---------|

Referat/Expertiza Nr./Data

Sef proiect arh. Nits A.
Proiectat arh. Nits A.
Desenat arh. Petrisor A.

Sc. 1:100
Iunie 2017

Titlu plansa: FATADA VESTICA SI FATADA SUDICA PROPUNERE