

DETALIU 5 SCARA 1:5

MEMBRANA BITUMINOASA -strat - POLYGUM COOL4AR K 4 mm - cu ardezie, aplicat cu adeziv bituminos IKOPRO HP COLD ADHESIVE

STRAT DIFUZIE din impaslitura bitumata perforata IBP1200 SAU IBP1100

SAPA ARMATA - PLASA TIP "BUZAU" 15x15 - 3cm - protectie termoizolatie

POLISTIREN EXTRUDAT DE 5cm GROS. IN 3 STRATURI lipite pe suport si intre ele cu adeziv la rece (IKOPRO COLD ADHESIVE)

BARIERA DE VAPORI(GLASSGUM) lipita cu benzi discontinue prin sudura


STRAT DIFUZIE u din impaslitura bitumata perforata IBP1200 sau IBP1100(evacuarea vaporilor de sub stratul de difuzie se va asigura prin defectoare, montate cate unul la fiecare 100 mp)

SAPA DE EGALIZARE

BETON DE PANTA minim 0,3% amorsat cu amorsa bituminoasa (IKOPRO PRIMER BITUME)

PLANSEU B.A. - 13 cm

TENCUIALA SI VOPSITORIE DE INTERIOR

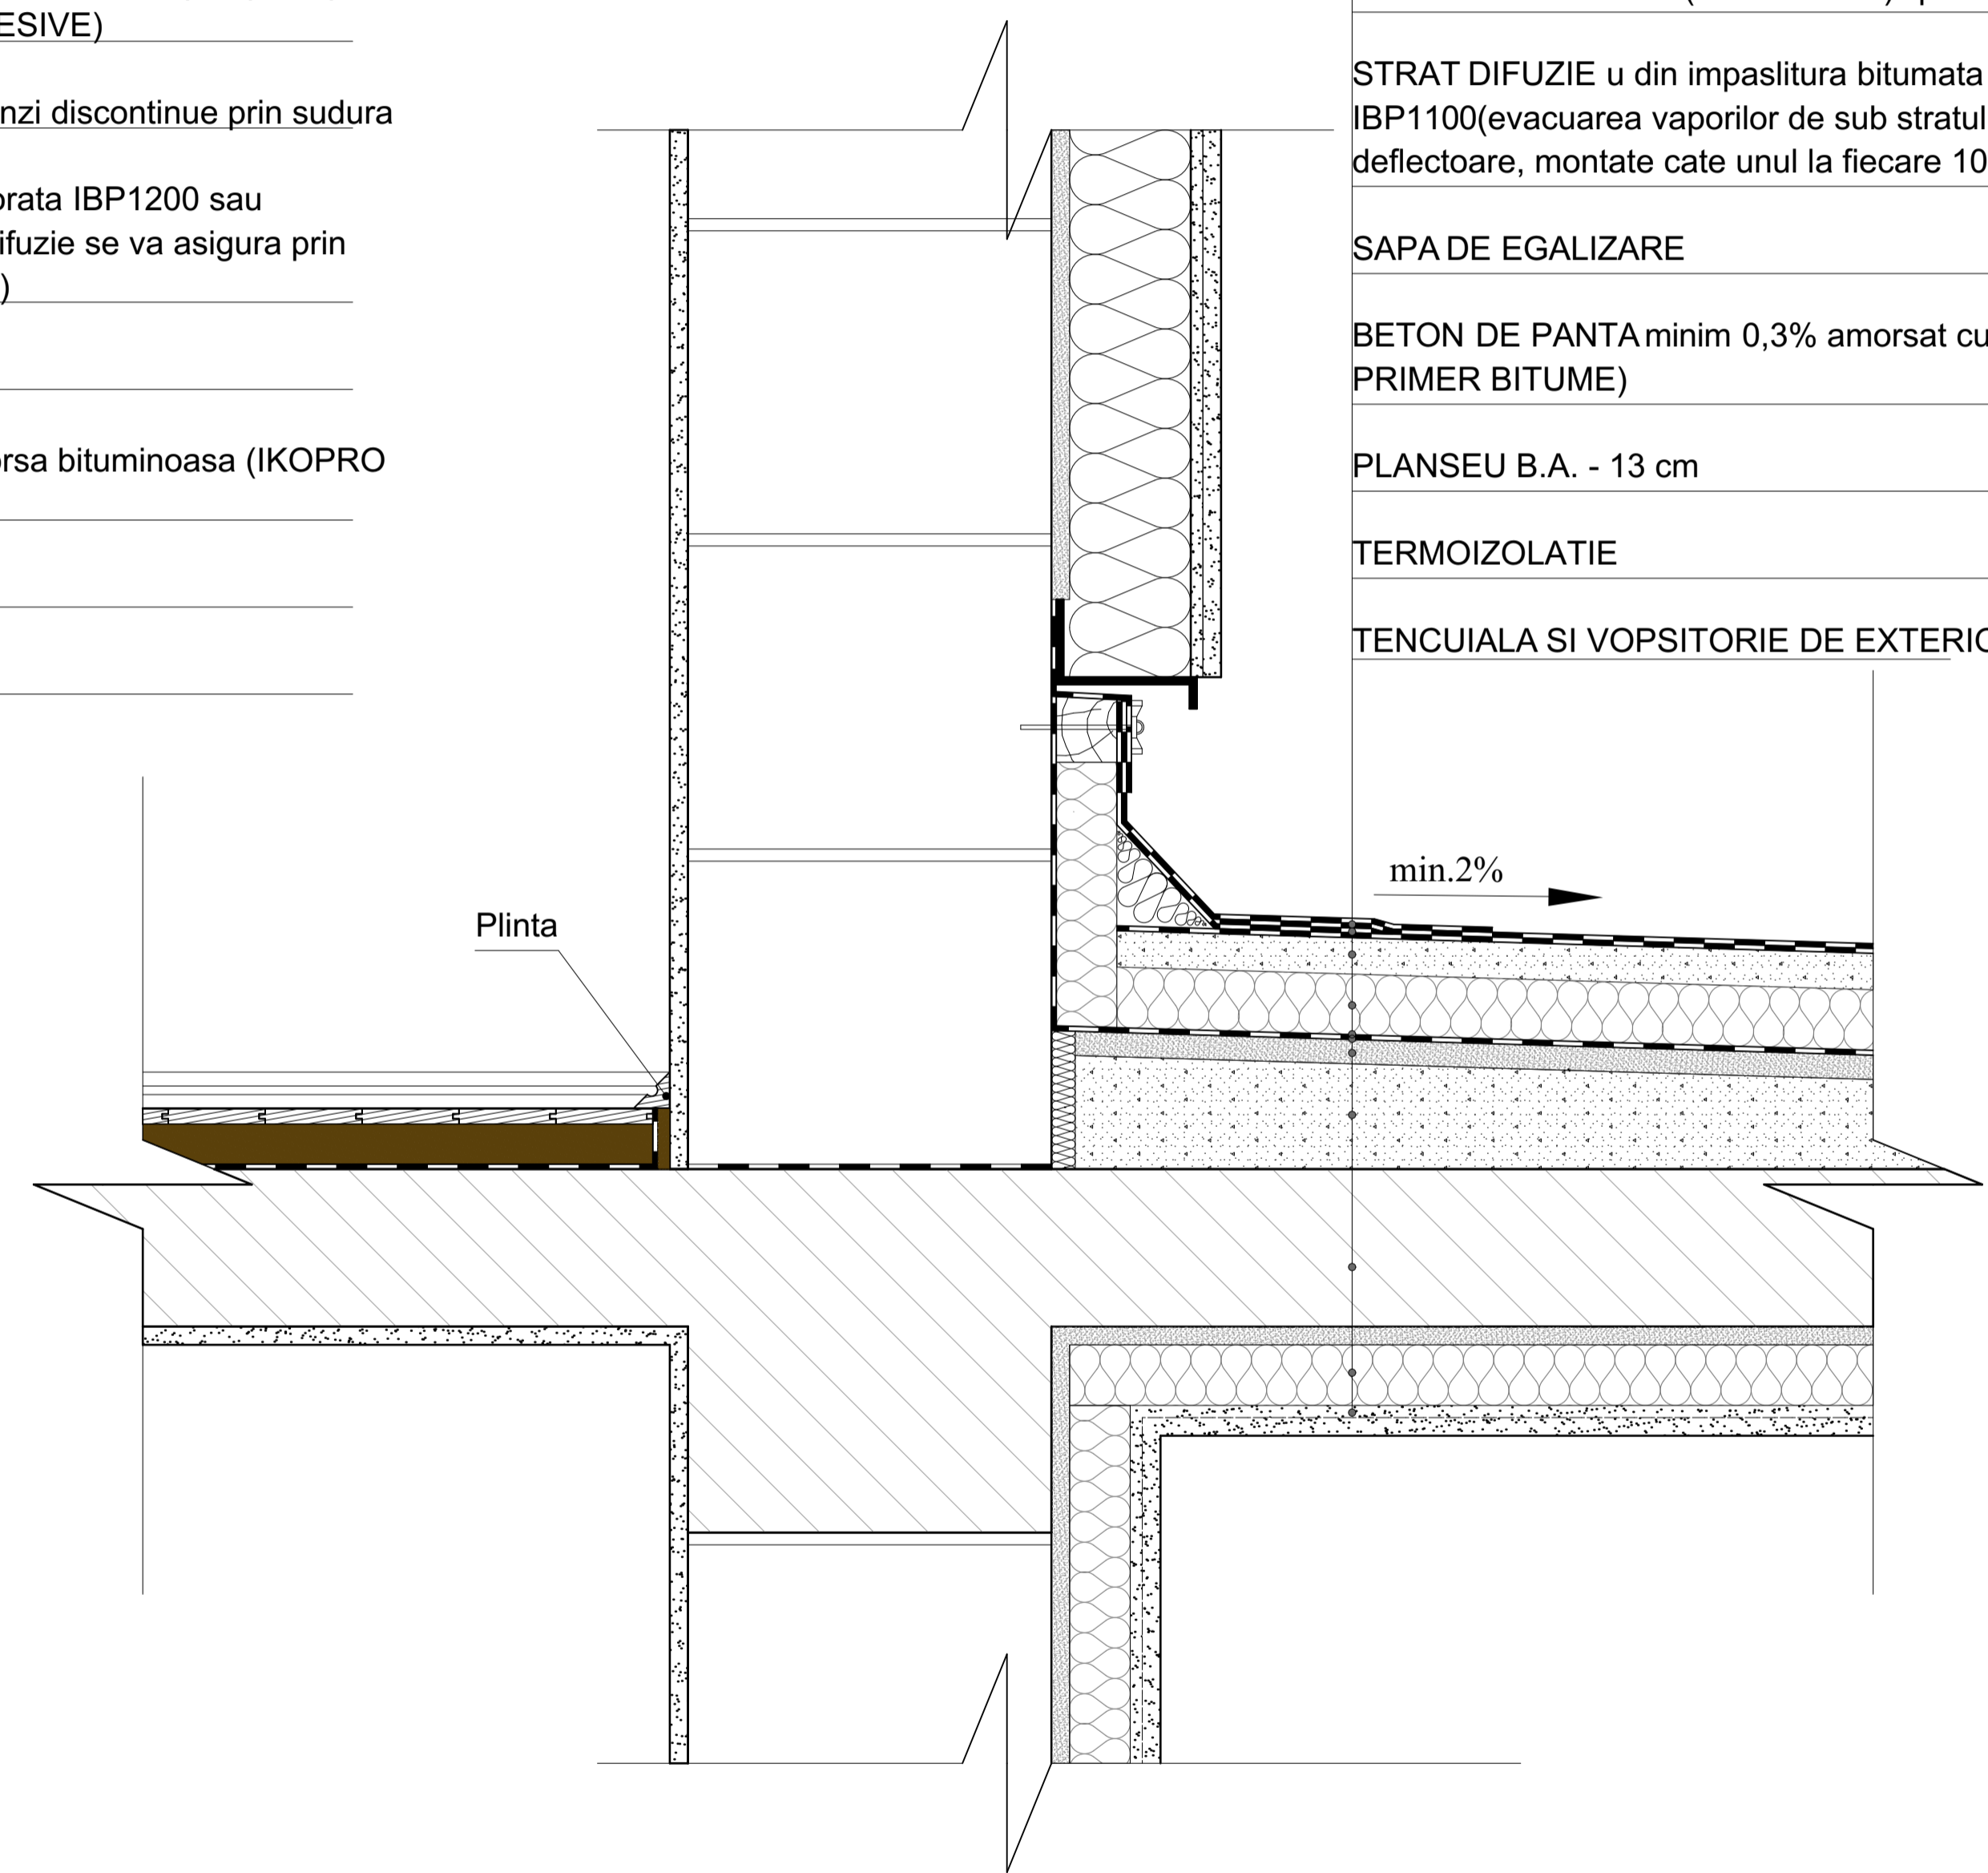

DETALIU 6 SCARA 1:5

MEMBRANA BITUMINOASA -strat - POLYGUM COOL4AR K 4 mm - cu ardezie, aplicat cu adeziv bituminos IKOPRO HP COLD ADHESIVE

STRAT DIFUZIE din impaslitura bitumata perforata IBP1200 SAU IBP1100

SAPA ARMATA - PLASA TIP "BUZAU" 15x15 - 3cm - protectie termoizolatie

POLISTIREN EXTRUDAT DE 5cm GROS.

BARIERA DE VAPORI(GLASSGUM) lipita cu benzi discontinue prin sudura

STRAT DIFUZIE u din impaslitura bitumata perforata IBP1200 sau IBP1100(evacuarea vaporilor de sub stratul de difuzie se va asigura prin defectoare, montate cate unul la fiecare 100 mp)

SAPA DE EGALIZARE

BETON DE PANTA minim 0,3% amorsat cu amorsa bituminoasa (IKOPRO PRIMER BITUME)

PLANSEU B.A. - 13 cm

TERMOIZOLATIE

TENCUIALA SI VOPSITORIE DE EXTERIOR

| Verificator Expert | Nume  | Semnatura | Cerinta    | Referat/Expertiza Nr./Data |   |
|--------------------|---|-----------|------------|----------------------------|---|
|                    | S.C. NITS S.R.L.                              |           |            | Beneficiar:                | PRIMARIA MUNICIPIULUI SIGHISOARA  |
|                    | J26-312-1999; CUI RO11766934                  |           |            | Adresa:                    | 545400 Sighisoara str. Muzeului nr.7 judetul Mures                                |
|                    | 540074 Tg.Mures, str.Vulcan nr.9              |           |            | Titu proiect:              | REABILITARE TERMICA SI EXPERTIZA TEHNICA LA CLADIREA UNDE FUNCTIONEAZA CRESA NR.2 |
|                    | tel 0744791303 e-mail nitsalexandru@gmail.com |           |            | Adresa:                    | Sighisoara, str.Plopilor nr. 19, jud. Mures                                       |
| Sef proiect        | ing. Nita A.                                  |           |            | Titu plansa:               | DETALIU 5-6   |
| Proiectat          | ing.Petron A.                                 |           | Sc. 1:5    |                            |   |
| Desenat            | ing.Visan L.                                  |           | Iulie 2017 |                            |   |
|                    |   |           |            |                            | Pr.nr: 2/30.05.2017   |
|                    |   |           |            |                            | Faza: P.T.+D.E.   |
|                    |   |           |            |                            | Pl.nr: A/15   |