
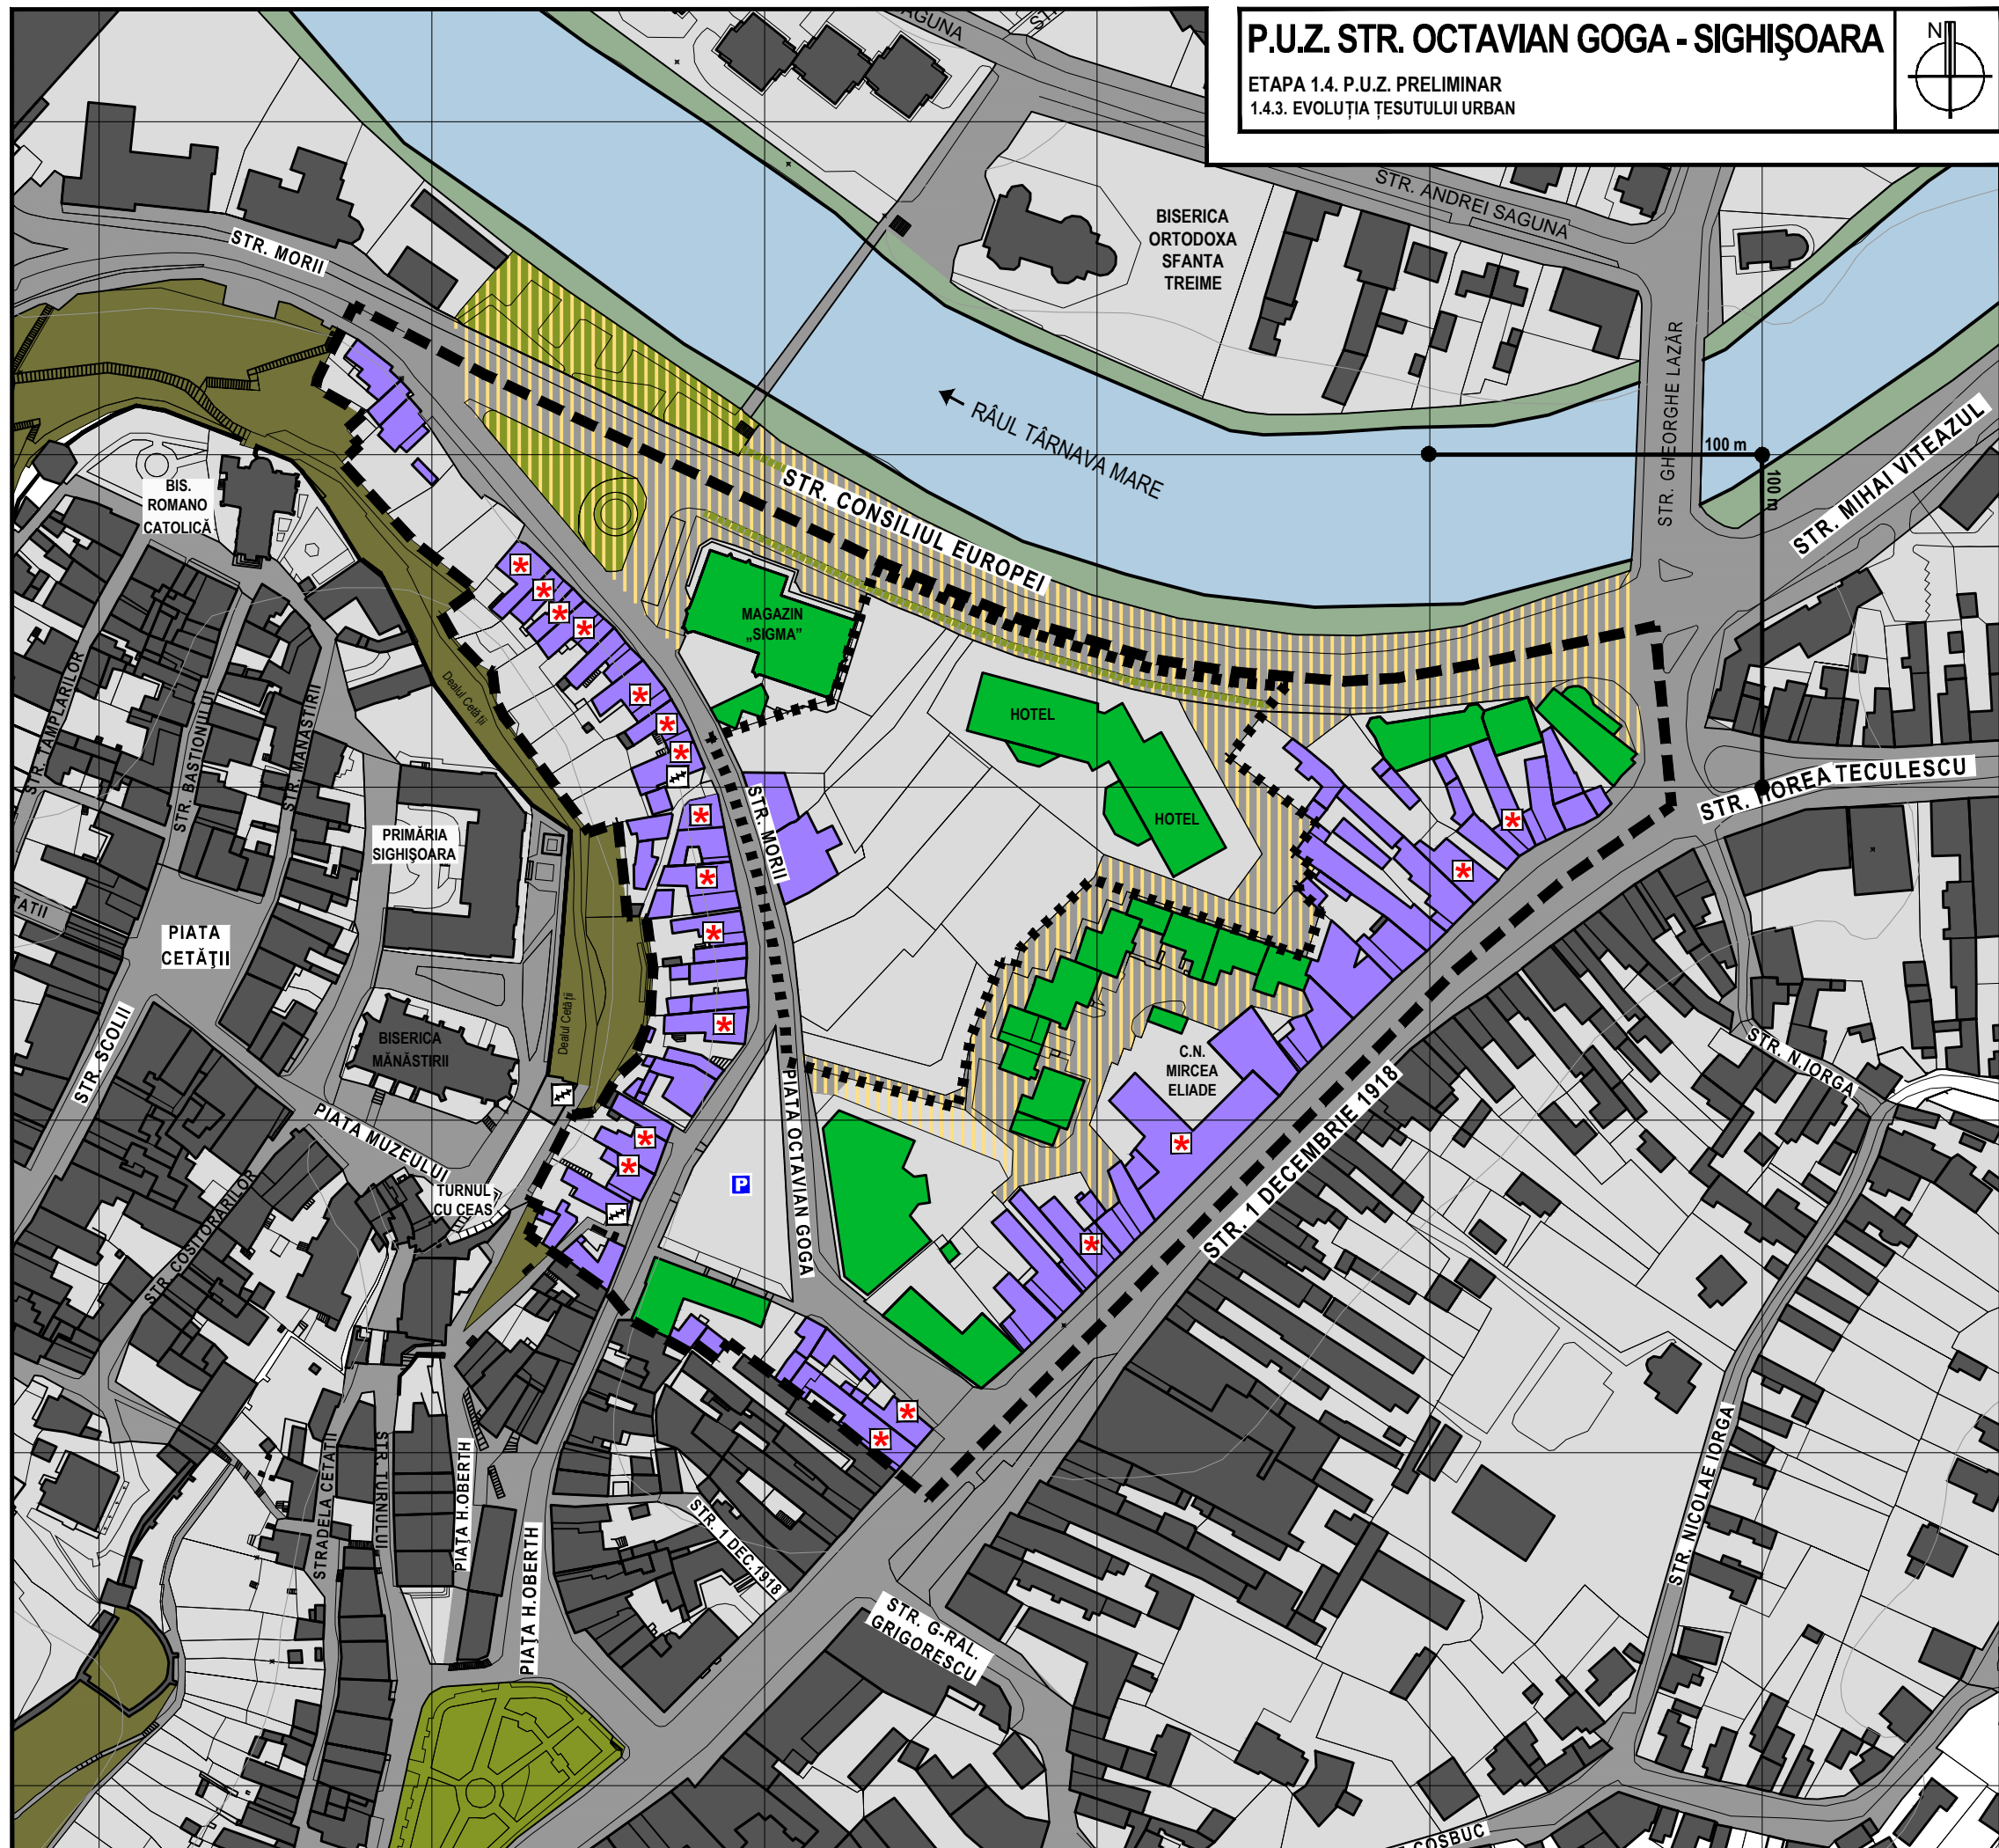


# P.U.Z. STR. OCTAVIAN GOGA - SIGHIȘOARA


ETAPA 1.4. P.U.Z. PRELIMINAR  
1.4.3. EVOLUȚIA ȚESUTULUI URBAN

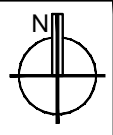

- legenda:
- LIMITE
    - LIMITA ZONEI STUDIATE
    - LIMITA ZONEI REGLEMENTATE PRIN PREZENTUL PUZ

- EVOLUȚIA ȚESUTULUI URBAN
- FOND CONSTRUIT ANTE 1962
  - FOND CONSTRUIT POST 1980
  - CIRCULAȚII CAROSABILE ȘI PIETONALE APĂRUTE ÎN URMA LUCRĂRIILOR DE SISTEMATIZARE A RĂULUI TÂRNAVA MARE

- CLĂDIRI ÎNSCRISE ÎN LISTA MONUMENTELOR ISTORICE

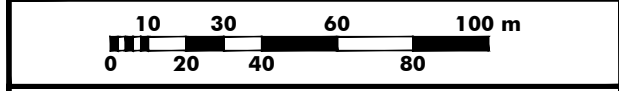

## PLANȘA 1.4.3 - 4 SINTEZA EVOLUȚIEI ȚESUTULUI URBAN

<b>PUZ STR. OCTAVIAN GOGA - SIGHIȘOARA, JUD. MUREȘ</b>	
ETAPA 1.4. P.U.Z. PRELIMINAR	
1.4.3. EVOLUȚIA ȚESUTULUI URBAN	
sc. 1:2000	
BENEFICIAR: MUNICIPIUL SIGHIȘOARA	
PROIECTANT: SC QUATTRO DESIGN SRL	
Contract nr. 24548/14.09.2017	
ȘEF PROIECT: arh. Andrei JELESCU	
ÎNTOCMIT: arh. Andrei JELESCU	
urb. Șerban POPEȘCU-CRIVEANU	
urb. Ana PETRESCU	
urb. Monica PATRAȘCOIU	

