



P.U.Z. STR. OCTAVIAN GOGA - SIGHIȘOARA


ETAPA 1.4. P.U.Z. PRELIMINAR
1.4.5 - 3. REGLEMENTĂRI URBANISTICE. CIRCULAȚII CAROSABILE ȘI PIETONALE

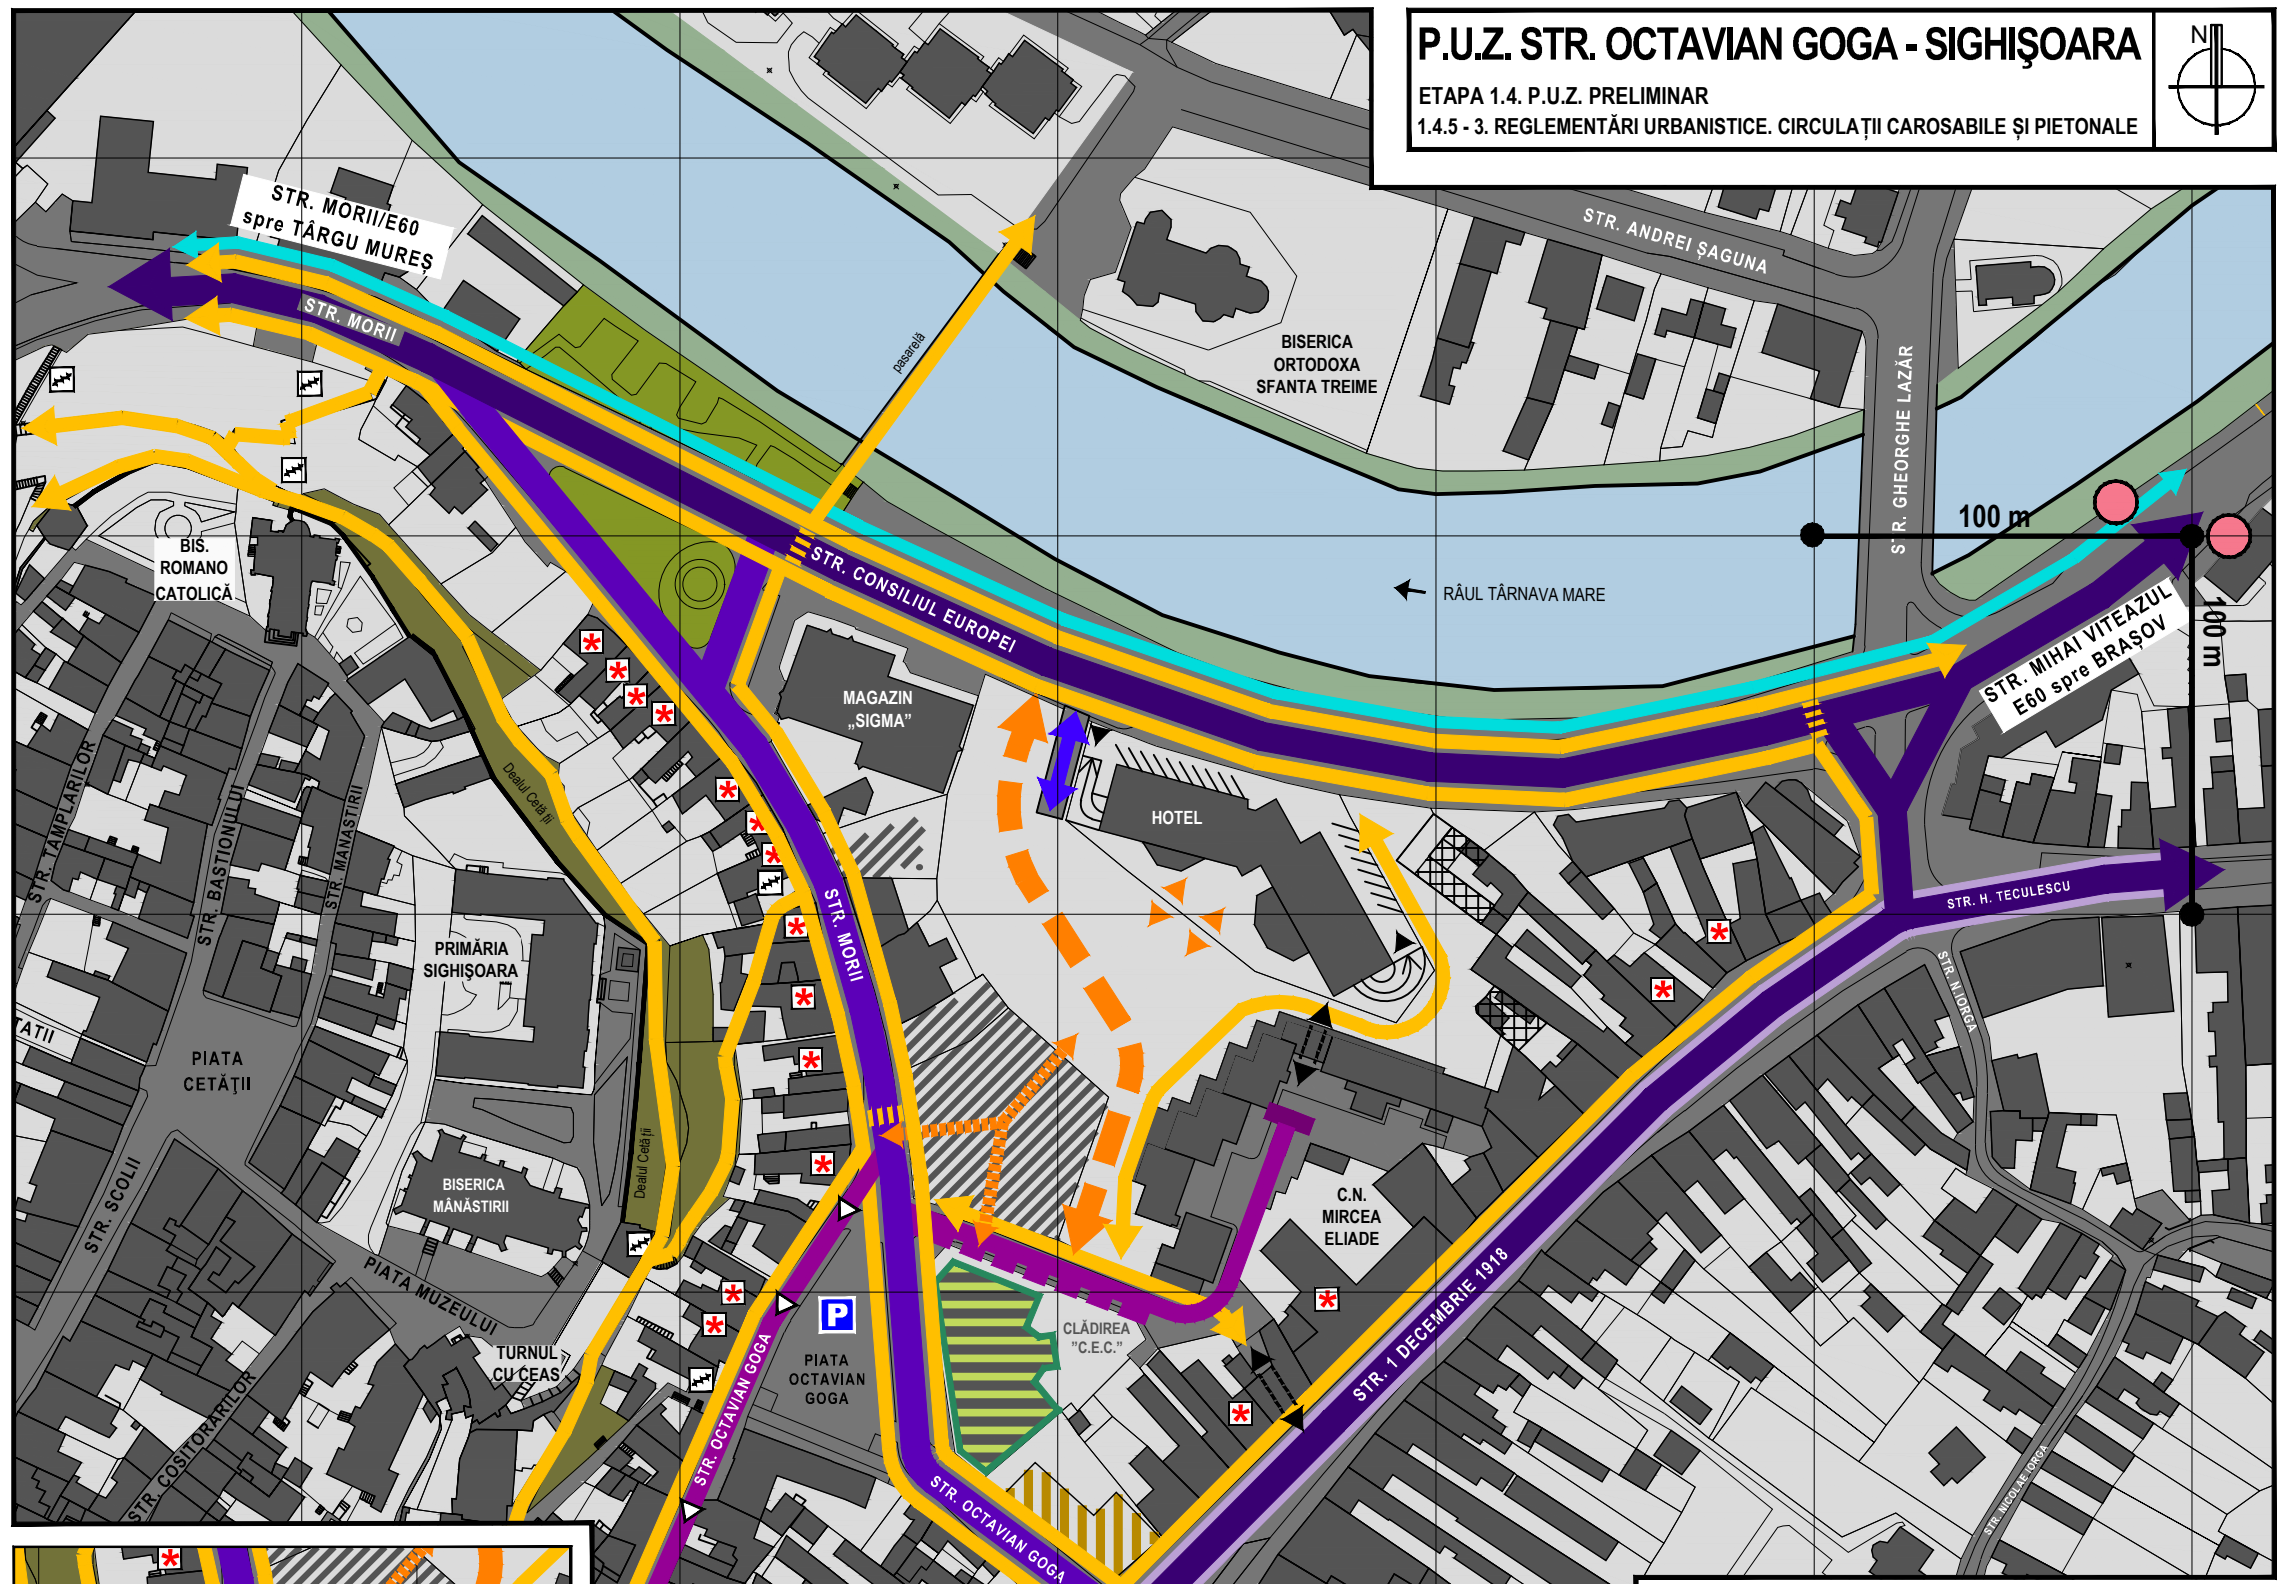

CIRCULAȚII CAROSABILE	
	STRĂZI DE CATEGORIA A I-A ȘI A II-A EXISTENTE
	STRĂZI DE CATEGORIA A I-A ȘI A II-A AVÂND PARCĂRI ÎN LUNGUL ARTERELOR DE CIRCULAȚIE - EXISTENTE
	STRĂZI DE CATEGORIA A III-A EXISTENTE
	STRĂZI DE CATEGORIA A IV-A EXISTENTE
	STRĂZI DE CATEGORIA A IV-A PROPUSE
	STRĂZI DE CATEGORIA A IV-A CU SENS UNIC EXISTENTE
	STRĂZI DE CATEGORIA A IV-A PROPUSE PENTRU LĂRGIRE
	STRĂZI DE DESERVIRE LOCALĂ ÎNFUNDATE
	ACCESE (INTRARE / IESIRE) ÎN PARCARE SUBTERANĂ PRIVATĂ - EXISTENTE
	ACCESE (INTRARE / IESIRE) ÎN PARCARE SUBTERANĂ PUBLICĂ - PROPUSE
	PARCARE LA SOL - PUBLICĂ EXISTENTĂ
	STAȚII DE TRANSPORT ÎN COMUN EXISTENTE
CIRCULAȚII PIETONALE	
	CIRCULAȚII PIETONALE - SCĂRI EXISTENTE
	CIRCULAȚII PIETONALE EXISTENTE
	CIRCULAȚII PIETONALE PROPUSE
	LEGĂTURI PIETONALE - GANGURI EXISTENTE
	LEGĂTURI PIETONALE ÎNTRE STR. MORII, CLĂDIRA PROPUȘĂ ȘI SPAȚIUL PUBLIC PROPUȘ PENTRU AMENAJARE prin concurs de soluții organizat ulterior aprobării PUZ
	LEGĂTURI PIETONALE ȘI VIZUALE ÎNTRE SPAȚIUL PUBLIC PROPUȘ PENTRU AMENAJARE ȘI SPAȚIILE PRIVATE AMENAJATE, CU FOLOSINȚĂ PUBLICĂ
	PISTĂ PENTRU BICICLETE EXISTENTĂ

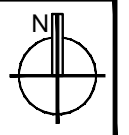


VARIANTA 2:
Desființarea clădirii existente și construirea unor clădiri noi

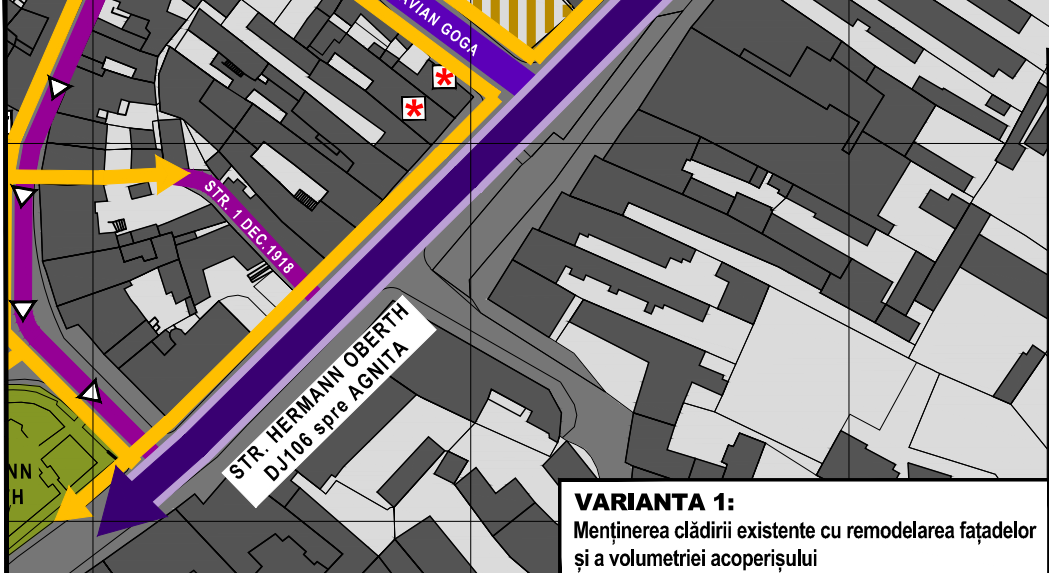

VARIANTA 1:
Menținerea clădirii existente cu remodelarea fațadelor și a volumetriei acoperișului

FOND CONSTRUIT	
	FOND CONSTRUIT EXISTENT
	CLĂDIRI ÎNSCRISE ÎN LISTA MONUMENTELOR ISTORICE
	COMPLETAREA / REFACEREA FRONTURILOR PROPUȘĂ
	COMPLETAREA FRONTURILOR CĂTRE SPAȚIUL PUBLIC PROPUȘ PENTRU AMENAJARE (CLĂDIRI SITUATE ÎN AFARA ZONEI REGLEMENTATE)
	CLĂDIRA "C.E.C." - VARIANTA 1: REMODELAREA FAȚADELOR EXISTENTE
	CLĂDIRA "C.E.C." - VARIANTA 1: REMODELAREA VOLUMETRIEI EXISTENTE A ACOPERIȘULUI
	FINALIZAREA LUCRĂRILOR PE VOLUMETRIA PROPUȘĂ ANTERIOR

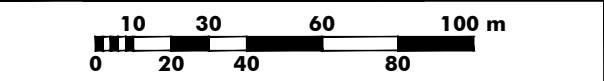

PLANȘA 1.4.5 - 3 REGLEMENTĂRI URBANISTICE CIRCULAȚII CAROSABILE ȘI PIETONALE

PUZ STR. OCTAVIAN GOGA - SIGHIȘOARA, JUD. MUREȘ	
ETAPA 1.4. P.U.Z. PRELIMINAR	
1.4.5 - 3. REGLEMENTĂRI URBANISTICE. CIRCULAȚII CAROSABILE ȘI PIETONALE sc. 1:2000	
BENEFICIAR: MUNICIPIUL SIGHIȘOARA	
PROIECTANT: SC QUATTRO DESIGN SRL	
Contract nr. 24548/14.09.2017	
ȘEF PROIECT: arh. Andrei JELESCU	
ÎNTOCMIT: arh. Andrei JELESCU	
urb. Șerban POPEȘCU-CRIVEANU	
urb. Ana PETRESCU	
urb. Monica PATRĂȘCOIU	

