

MUNICIPIUL SIGHIȘOARA CONSILIUL LOCAL

545400 SIGHIȘOARA

Str. Muzeului nr.7, Tel./Fax 0265 - 771278

HOTĂRÂREA NR. 58

din 29 septembrie 2016

privind desfășurarea unei expoziții de arhitectură în Municipiul Sighișoara, Piața Muzeului (zona Turnului cu Ceas), în perioada 30.09.2016 - 02.10.2016 și transmiterea în folosință, cu titlu gratuit, a terenului aparținând domeniului public pentru desfășurarea expoziției

Consiliul Local al Municipiului Sighișoara, întrunit în ședință ordinară,

Luând act de proiectul de hotărâre și referatul de aprobare al Primarului municipiului, în calitate de inițiator, înregistrat cu nr. 22547/19.09.2016, calitate conferită de prevederile art. 33 din Legea nr. 393/2004 privind Statutul aleșilor locali, cu modificările și completările ulterioare, coroborat cu prevederile art. 45 alin. (6) din Legea nr. 215/2001, Legea administrației publice locale, republicată, cu modificările și completările ulterioare;

Având în vedere adresa înregistrată la Municipiul Sighișoara cu nr. 21687/08.09.2016, prin care Asociația Sighișoara 2029 solicită sprijin logistic pentru organizarea unei expoziții de arhitectură, în perioada 30.09.2016 - 02.10.2016, constând în "alocarea" terenului aparținând domeniului public din Municipiul Sighișoara, Piața Muzeului (zona Turnului cu Ceas), în suprafață de 45 mp.;

Ținând cont de prevederile art. 124 din Legea nr. 215/2001, Legea administrației publice locale, republicată, cu modificările și completările ulterioare, conform cărora consiliile locale și consiliile județene pot da în folosință gratuită, pe termen limitat, bunuri mobile și bunuri imobile proprietate publică sau privată locală ori județeană, după caz, persoanelor juridice fără scop lucrativ, care desfășoară activitate de binefacere sau de utilitate publică ori serviciilor publice;

Văzând și prevederile art. 874 - 875 din Legea nr. 287/2009 privind Codul civil, republicat, cu modificările și completările ulterioare, cu referire la dreptul de folosință cu titlu gratuit;

Având în vedere Raportul de specialitate cu nr. 22548/19.09.2016 al Direcției Administrarea Patrimoniului, prin care se propune și se justifică oportunitatea desfășurării unei expoziții de arhitectură în Municipiul Sighișoara, Piața Muzeului (zona Turnului cu Ceas), în perioada 30.09.2016 - 02.10.2016 și transmiterea în folosință, cu titlu gratuit, a terenului aparținând domeniului public pentru desfășurarea expoziției, îndeplinindu-se prevederile legale în acest sens;

Având în vedere avizele favorabile ale tuturor comisiilor pe domenii de specialitate;

În temeiul prevederilor art. 36 (2) lit. „c” și „d”, (6) lit. „a” pct. 19 și (9), art. 45 (3), art. 115 (1) lit. „b” și a art. 124 din Legea nr. 215/2001, Legea administrației publice locale, republicată, cu completările și modificările ulterioare,

HOTĂRĂȘTE:

Art. 1. Se aprobă desfășurarea unei expoziții de arhitectură în Municipiul Sighișoara, Piața Muzeului (zona Turnului cu Ceas), în perioada 30.09.2016 - 02.10.2016, eveniment organizat de Asociația Sighișoara 2029.

Art. 2. Se aprobă transmiterea în folosință, cu titlu gratuit, a terenului aparținând domeniului public din Municipiul Sighișoara, Piața Muzeului (zona Turnului cu Ceas), în suprafață de 45 mp., în perioada 30.09.2016 - 02.10.2016, către Asociația Sighișoara 2029, pentru desfășurarea expoziției de arhitectură, potrivit planului de situație, anexa nr. 1 la prezenta hotărâre.

Art. 3. Se încredințează cu ducerea la îndeplinire a prevederilor prezentei hotărâri Primarul Municipiului Sighișoara, Direcția Administrarea Patrimoniului, Direcția Relații Publice și Comunicare, Serviciul Public Poliția Locală din cadrul Municipiului Sighișoara și Asociația Sighișoara 2029.

Art. 4. Prin grija Secretarului Municipiului Sighișoara, prezenta hotărâre va fi comunicată, în termenul prevăzut de lege, Primarului Municipiului Sighișoara, Prefectului Județului Mureș și se va aduce la cunoștință publică, prin publicarea pe pagina de internet la adresa www.sighisoara.org.ro.



Contrasemnează/Avizat pentru legalitate


SECRETAR,
Bizo Anca

(Prezenta s-a adoptat cu unanimitate de voturi)


Prezenta s-a difuzat astfel:

- 1 ex. dos. hotărâri;
- 1 ex. dos. ședință;
- 1 ex. Instituția Prefectului - Județul Mureș;
- 1 ex. Primar;
- 1 ex. Viceprimar;
- 1 ex. Secretar;
- 2 ex. Direcția Administrarea Patrimoniului;
- 1 ex. Direcția Relații Publice și Comunicare;
- 1 ex. Serviciul Public Poliția Locală;
- 1 ex. Asociația Sighișoara 2029.

11 ex.
B.A.

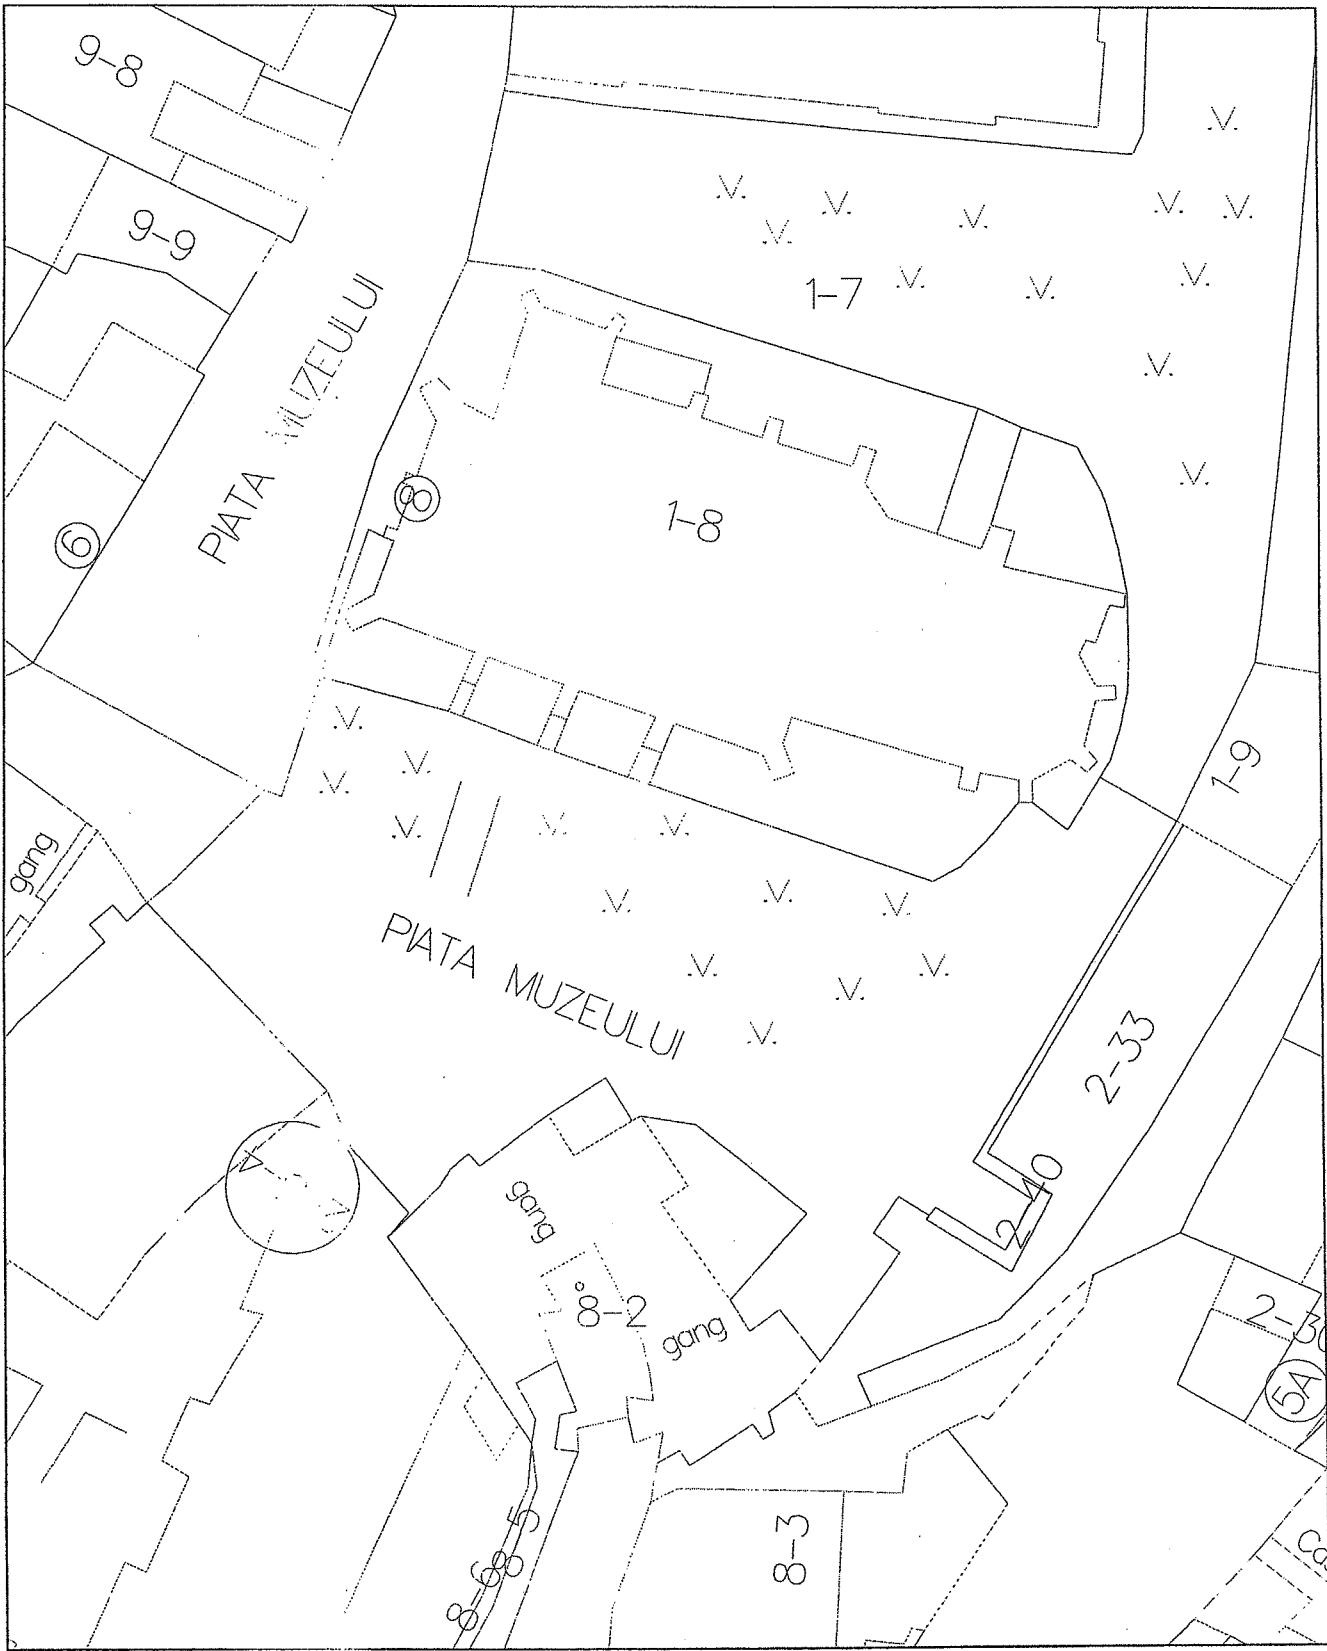

Scara 1:500

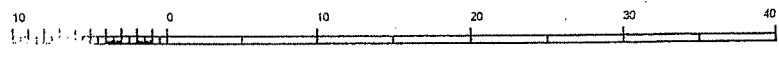

1 cm pe plan=5.0 m pe teren