
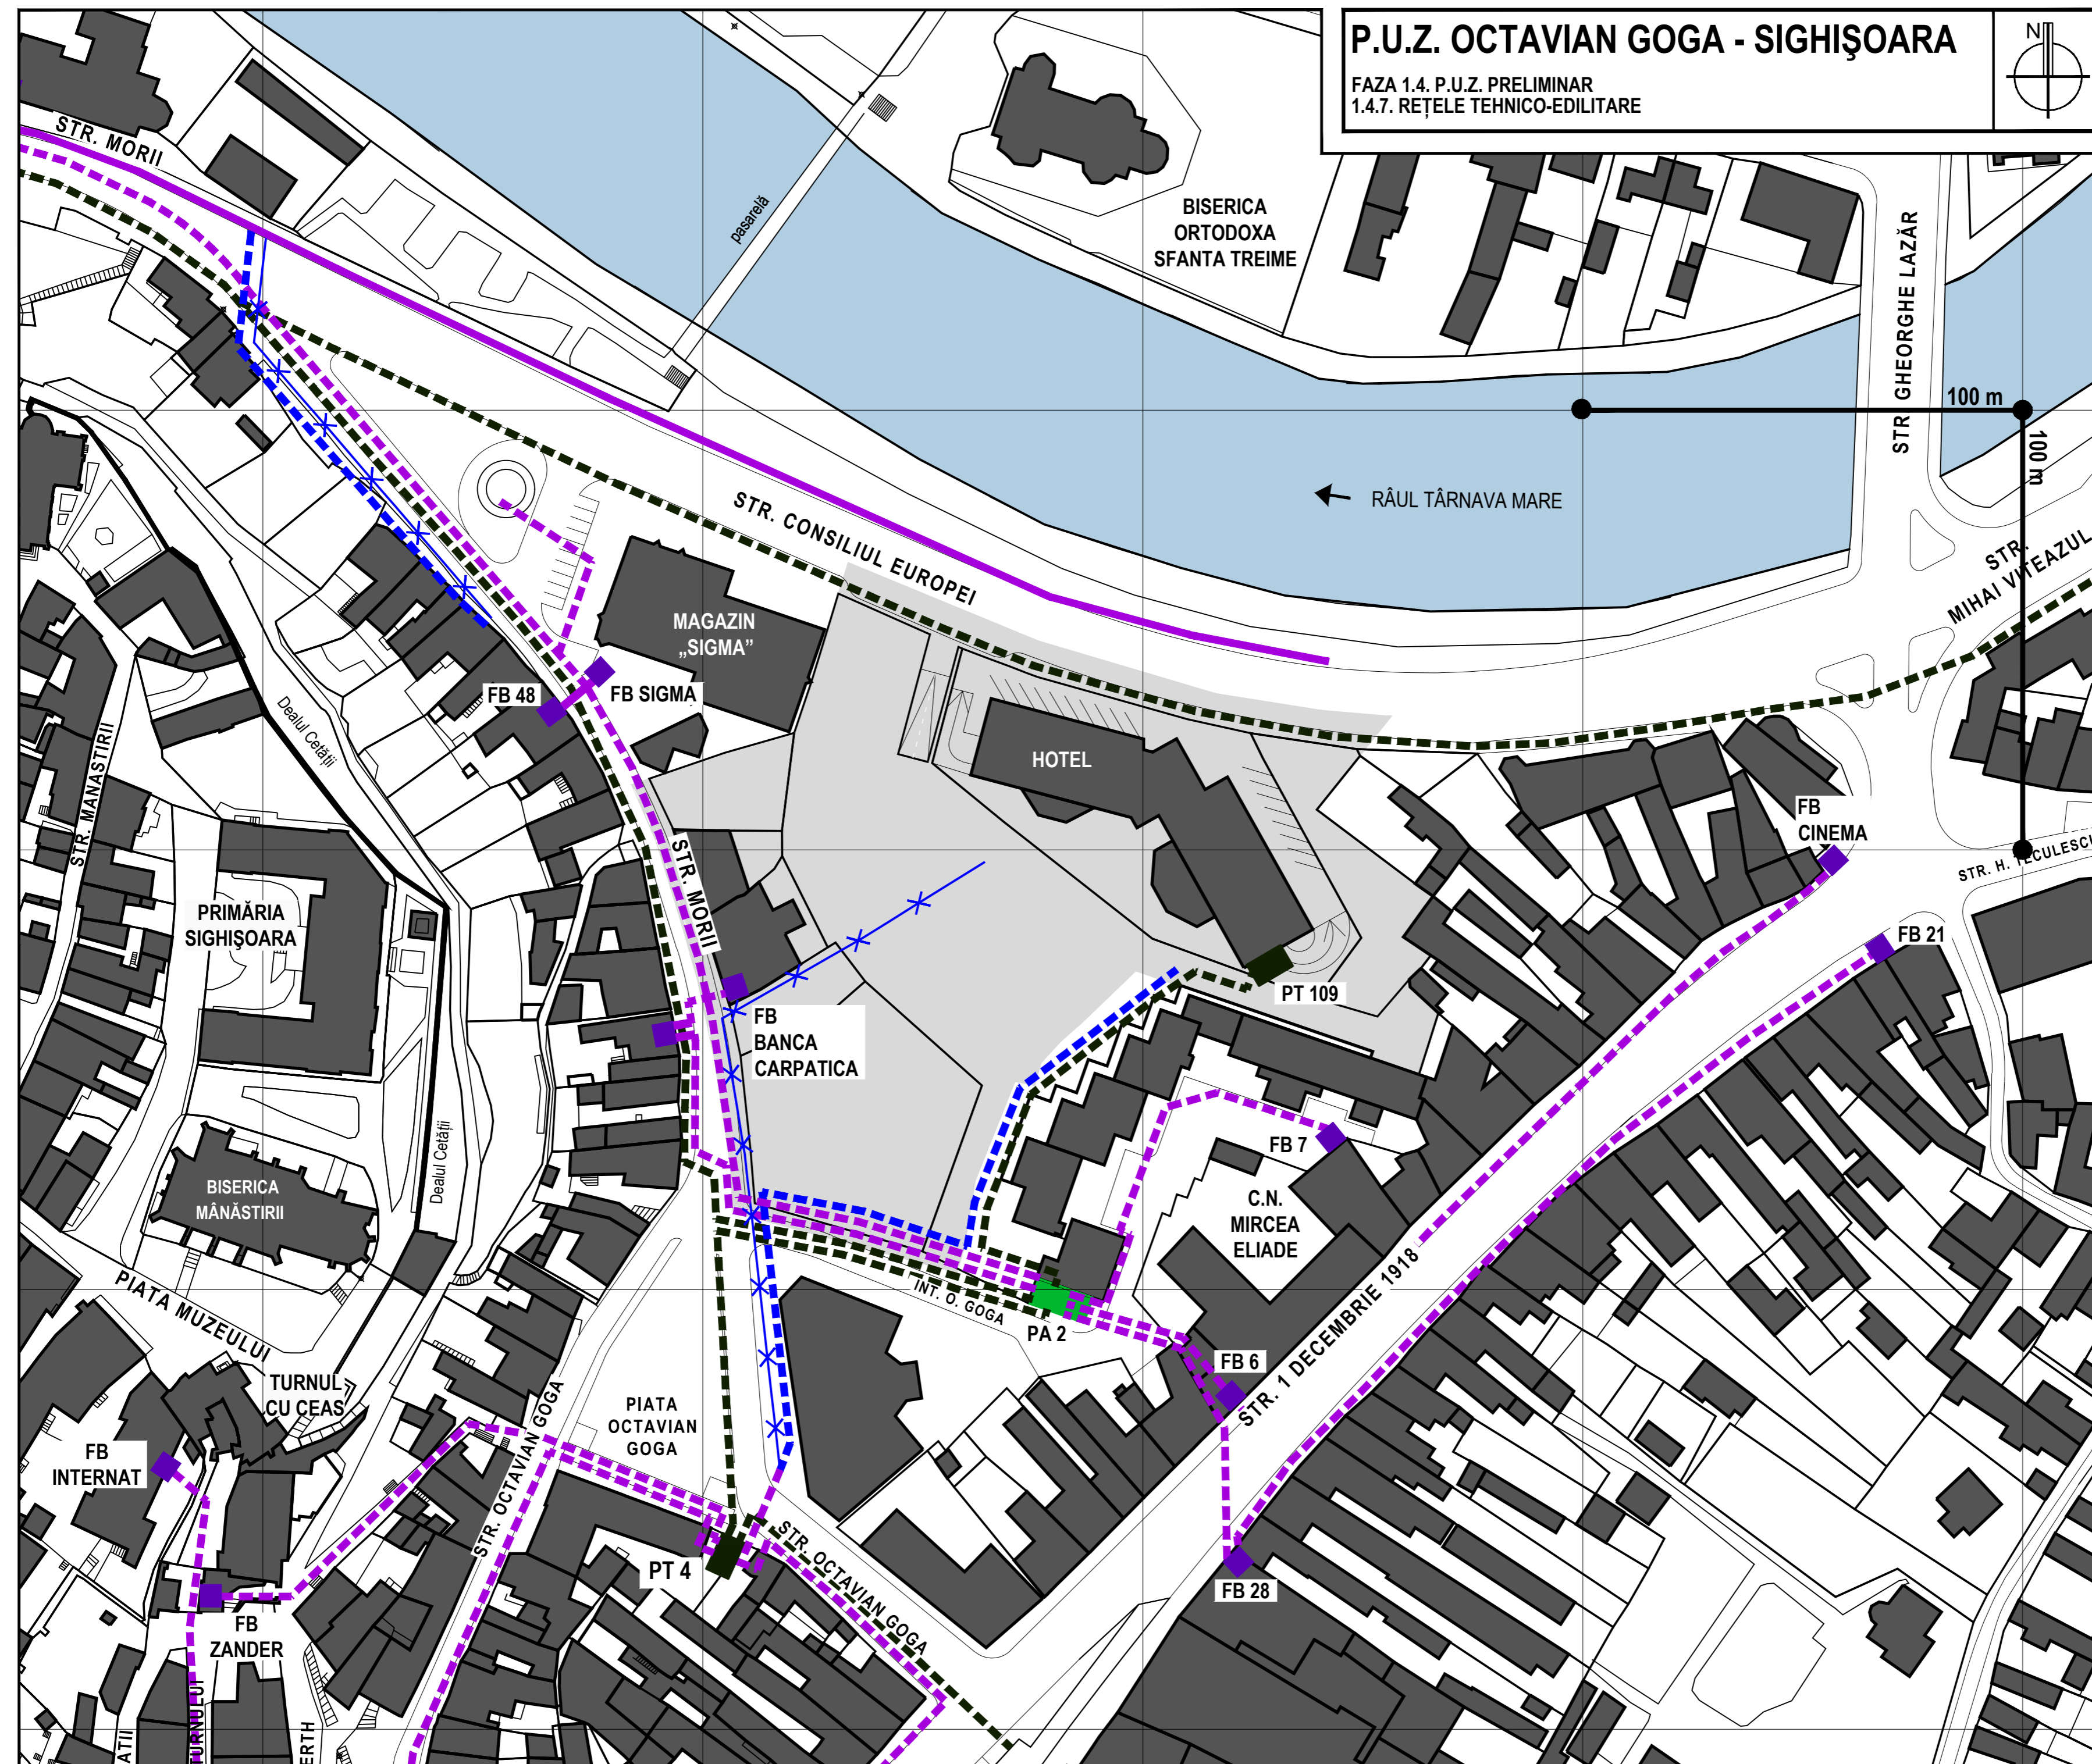


P.U.Z. OCTAVIAN GOGA - SIGHIȘOARA

FAZA 1.4. P.U.Z. PRELIMINAR
1.4.7. REȚELE TEHNICO-EDILITARE

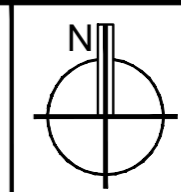

legenda:

- ZONA REGLEMENTATĂ PRIN PREZENTUL PUZ
- FOND CONSTRUIT EXISTENT

REȚELE DE ALIMENTARE CU ENERGIE ELECTRICĂ

- PT POST DE TRANSFORMARE EXISTENT ȘI MENTINUT
- PA PUNCT DE ALIMENTARE EXISTENT ȘI MENTINUT
- FB FIRIDĂ DE BRANSAMENT EXISTENT ȘI MENTINUT
- LINE ELECTRICĂ SUBTERANĂ DE MEDIE TENSIUNE (LES 20kV) EXISTENTĂ ȘI MENTINUTĂ
- LINE ELECTRICĂ AERIANĂ DE JOASĂ TENSIUNE (LEA 0,4kV) EXISTENTĂ ȘI MENTINUTĂ
- LINE ELECTRICĂ SUBTERANĂ DE JOASĂ TENSIUNE (LES 0,4kV) EXISTENTĂ ȘI MENTINUTĂ
- LINE ELECTRICĂ AERIANĂ DE JOASĂ TENSIUNE (LEA 0,4kV) DESFIINȚĂ PRIN DEVIERE ȘI TRECERE ÎN CANALIZAȚIE SUBTERANĂ
- LINE ELECTRICĂ SUBTERANĂ DE JOASĂ TENSIUNE (LES 0,4kV) PROPUȘIUNE PENTRU DEVIERE ȘI TRECERE ÎN CANALIZAȚIE SUBTERANĂ

0 10 20 30 40 50 m

PLAȘA 1.4.7 - 3
REȚELE DE ALIMENTARE
CU ENERGIE ELECTRICĂ

PUZ STR. OCTAVIAN GOGA - SIGHIȘOARA, JUD. MUREȘ

ETAPA 1.4. P.U.Z. PRELIMINAR
1.4.7. REȚELE TEHNICO-EDILITARE
sc. 1:1000
BENEFICIAR: MUNICIPIUL SIGHIȘOARA
PROIECTANT: SC QUATTRO DESIGN SRL
Contract nr. 24548/14.09.2017
ȘEF PROIECT: arh. Andrei JELESCU
ÎNȚOCMIT: ing. Adina IOSA
arh. Andrei JELESCU
urb. Ana PETRESCU
urb. Monica PATRĂȘCOIU